


# Gesamtsanierung Strassenraum Brunnhof – Fischermätteli; Ausführungskredit

## Planbeilagen

- Übersicht Projektperimeter
- Auszüge aus den Gestaltungsplänen

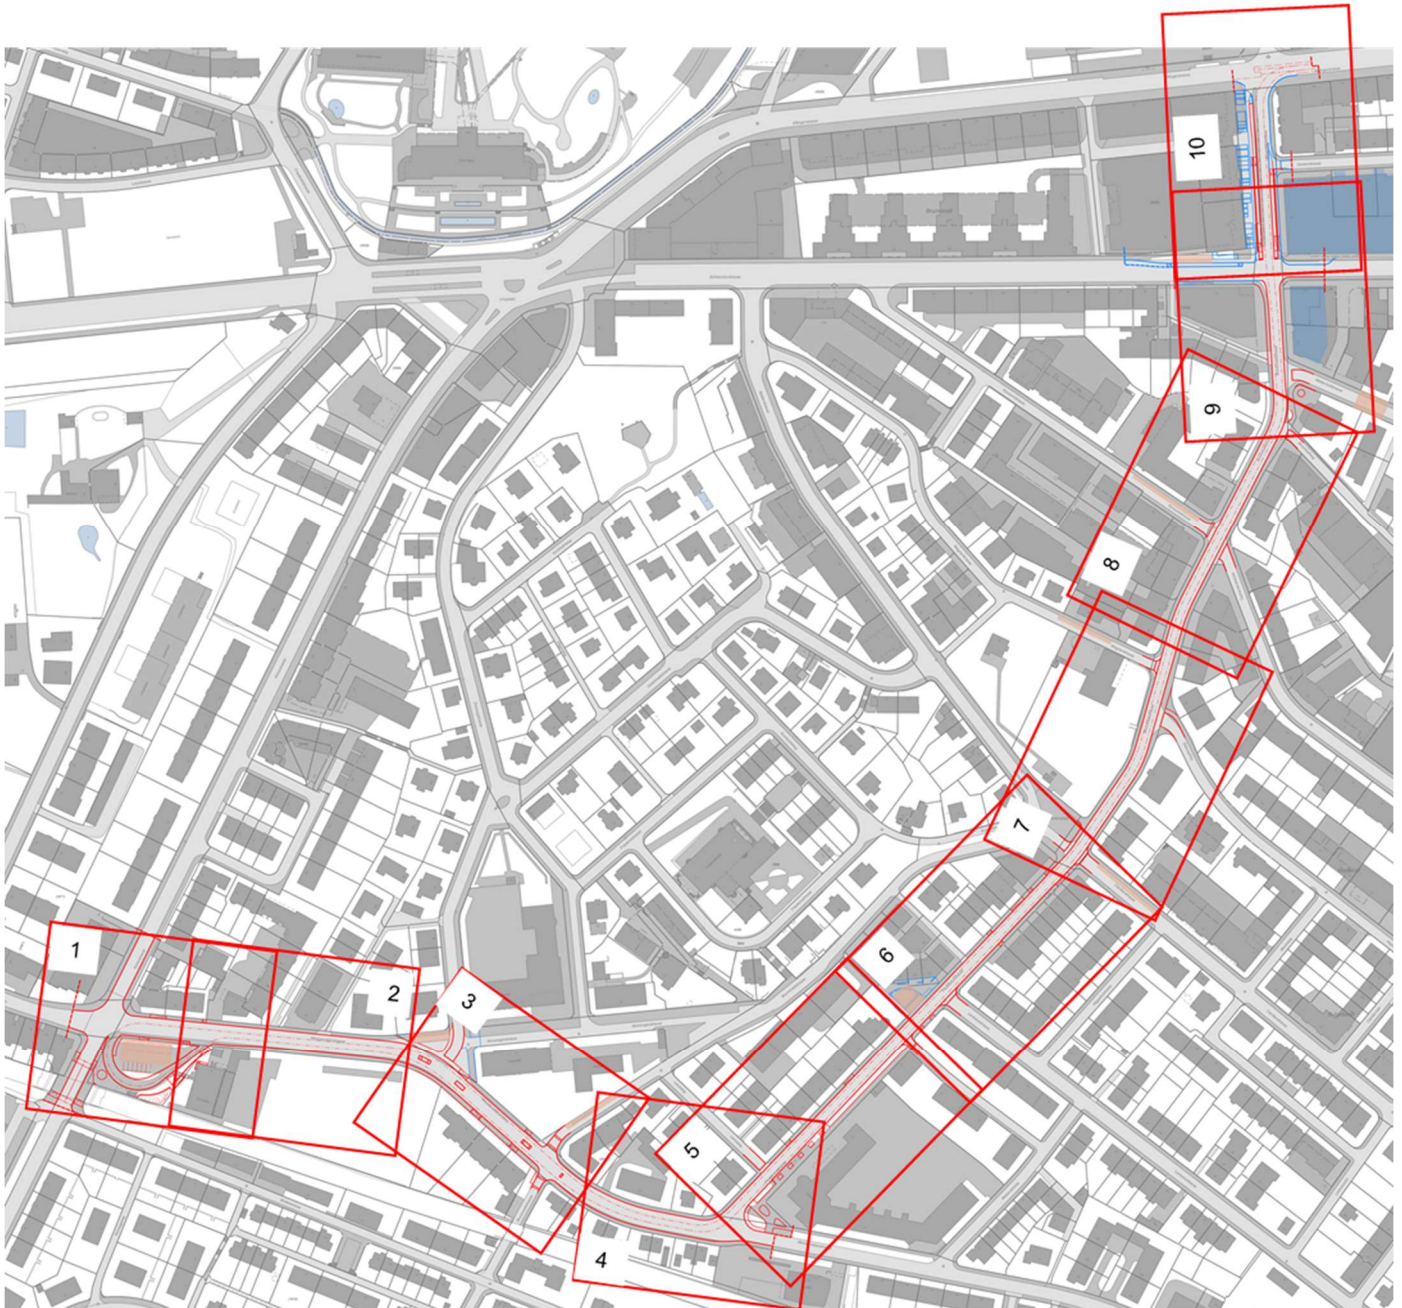

# Gesamtsanierung Strassenraum Brunnhof-Fischermätteli


Ausführungskredit

Übersicht 1:5000




Tiefbauamt  
Stadt Bern


04.10.2023

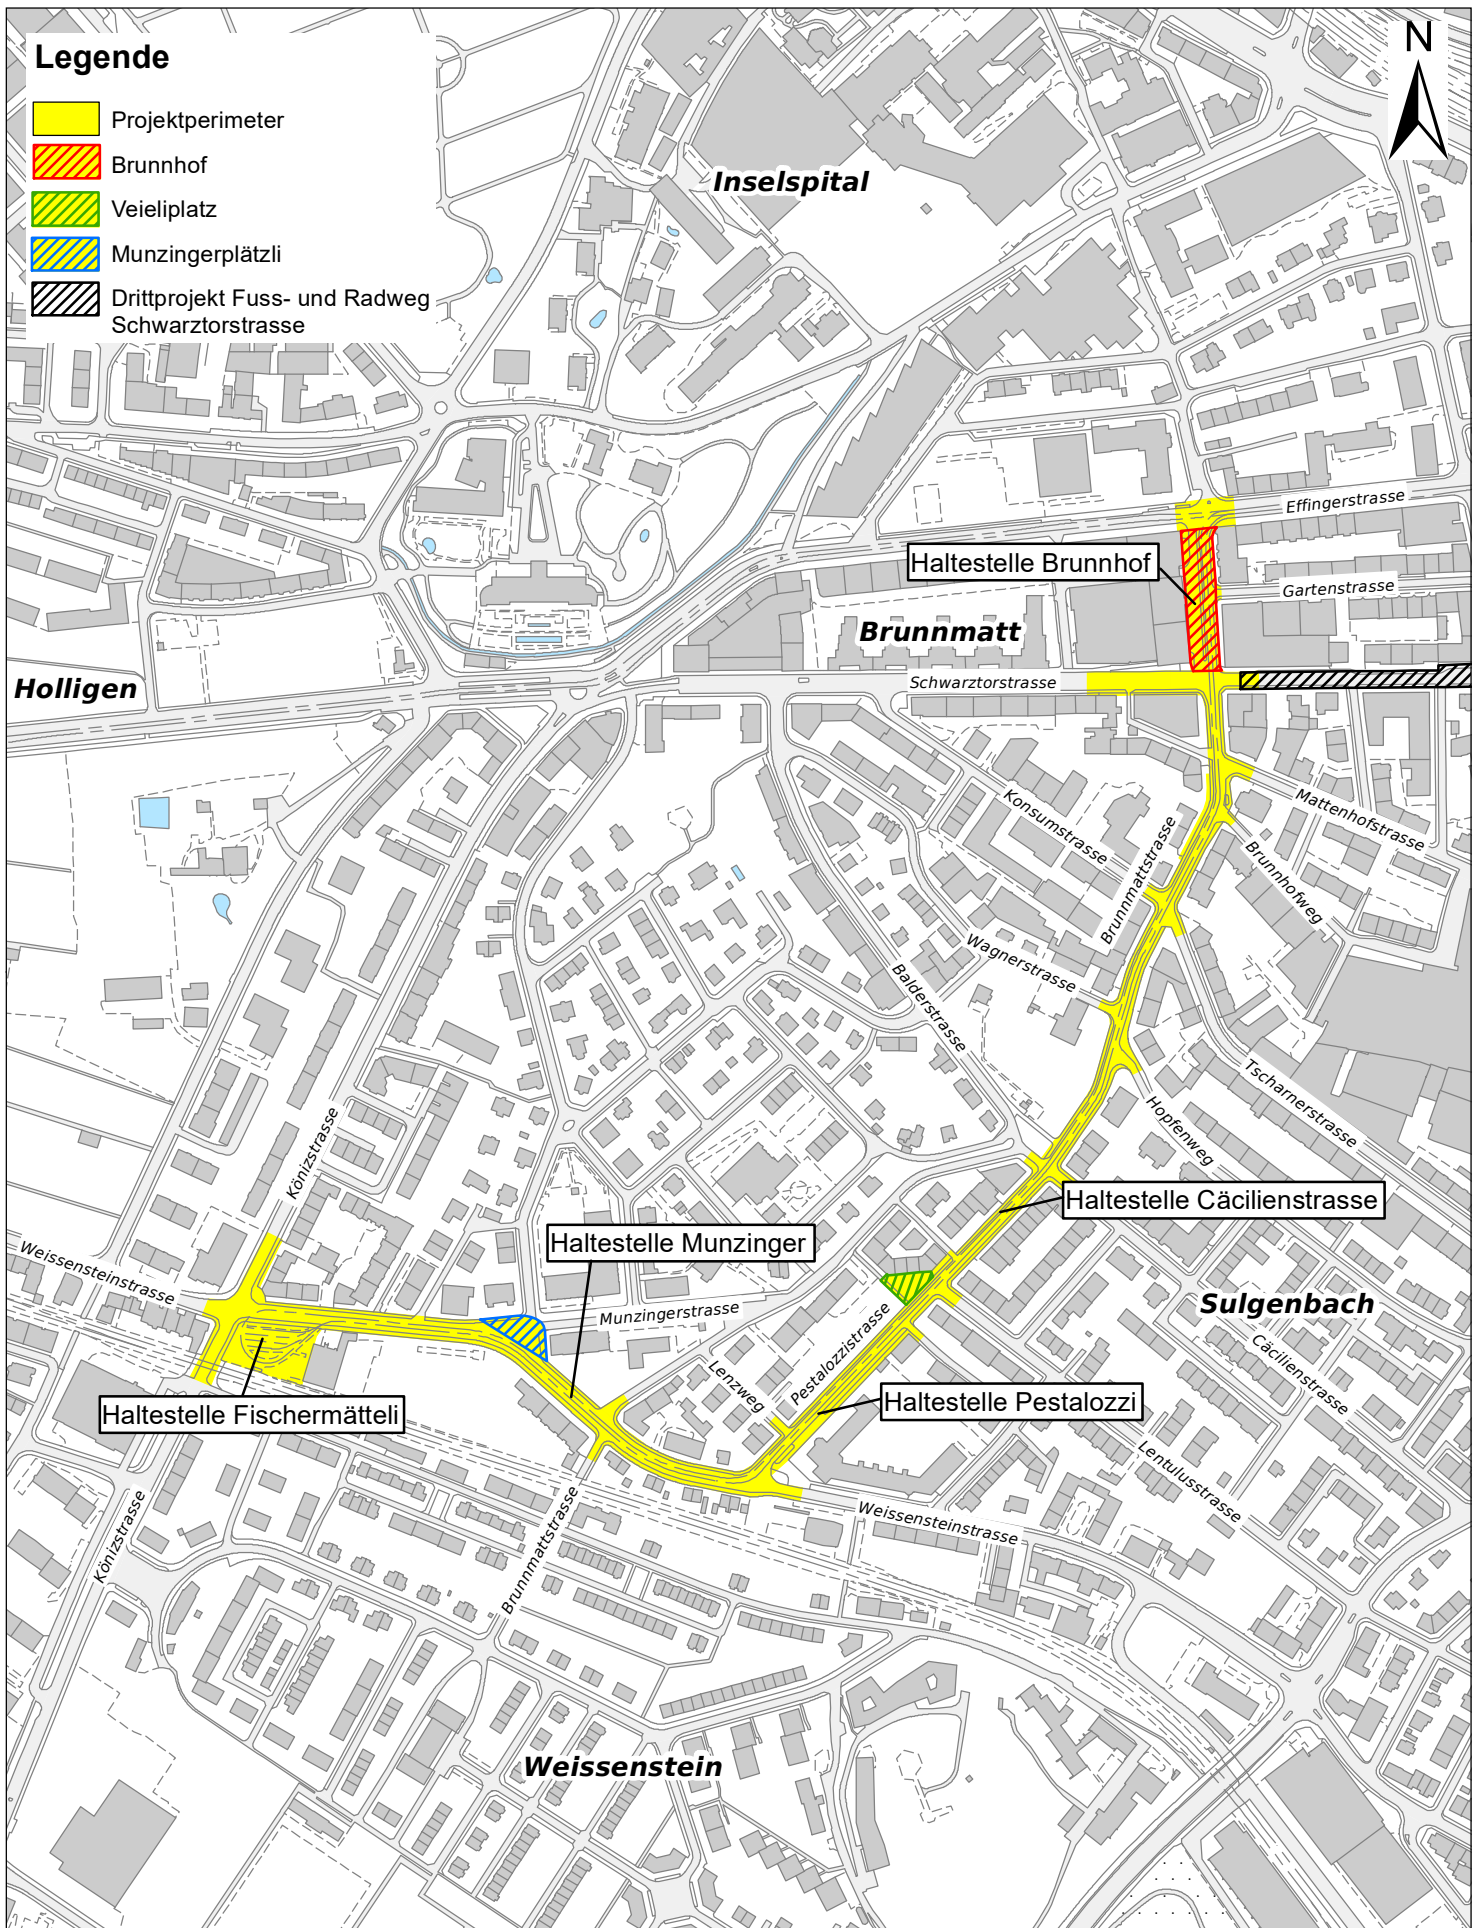

# Fischermätteli Ausschnitt 1

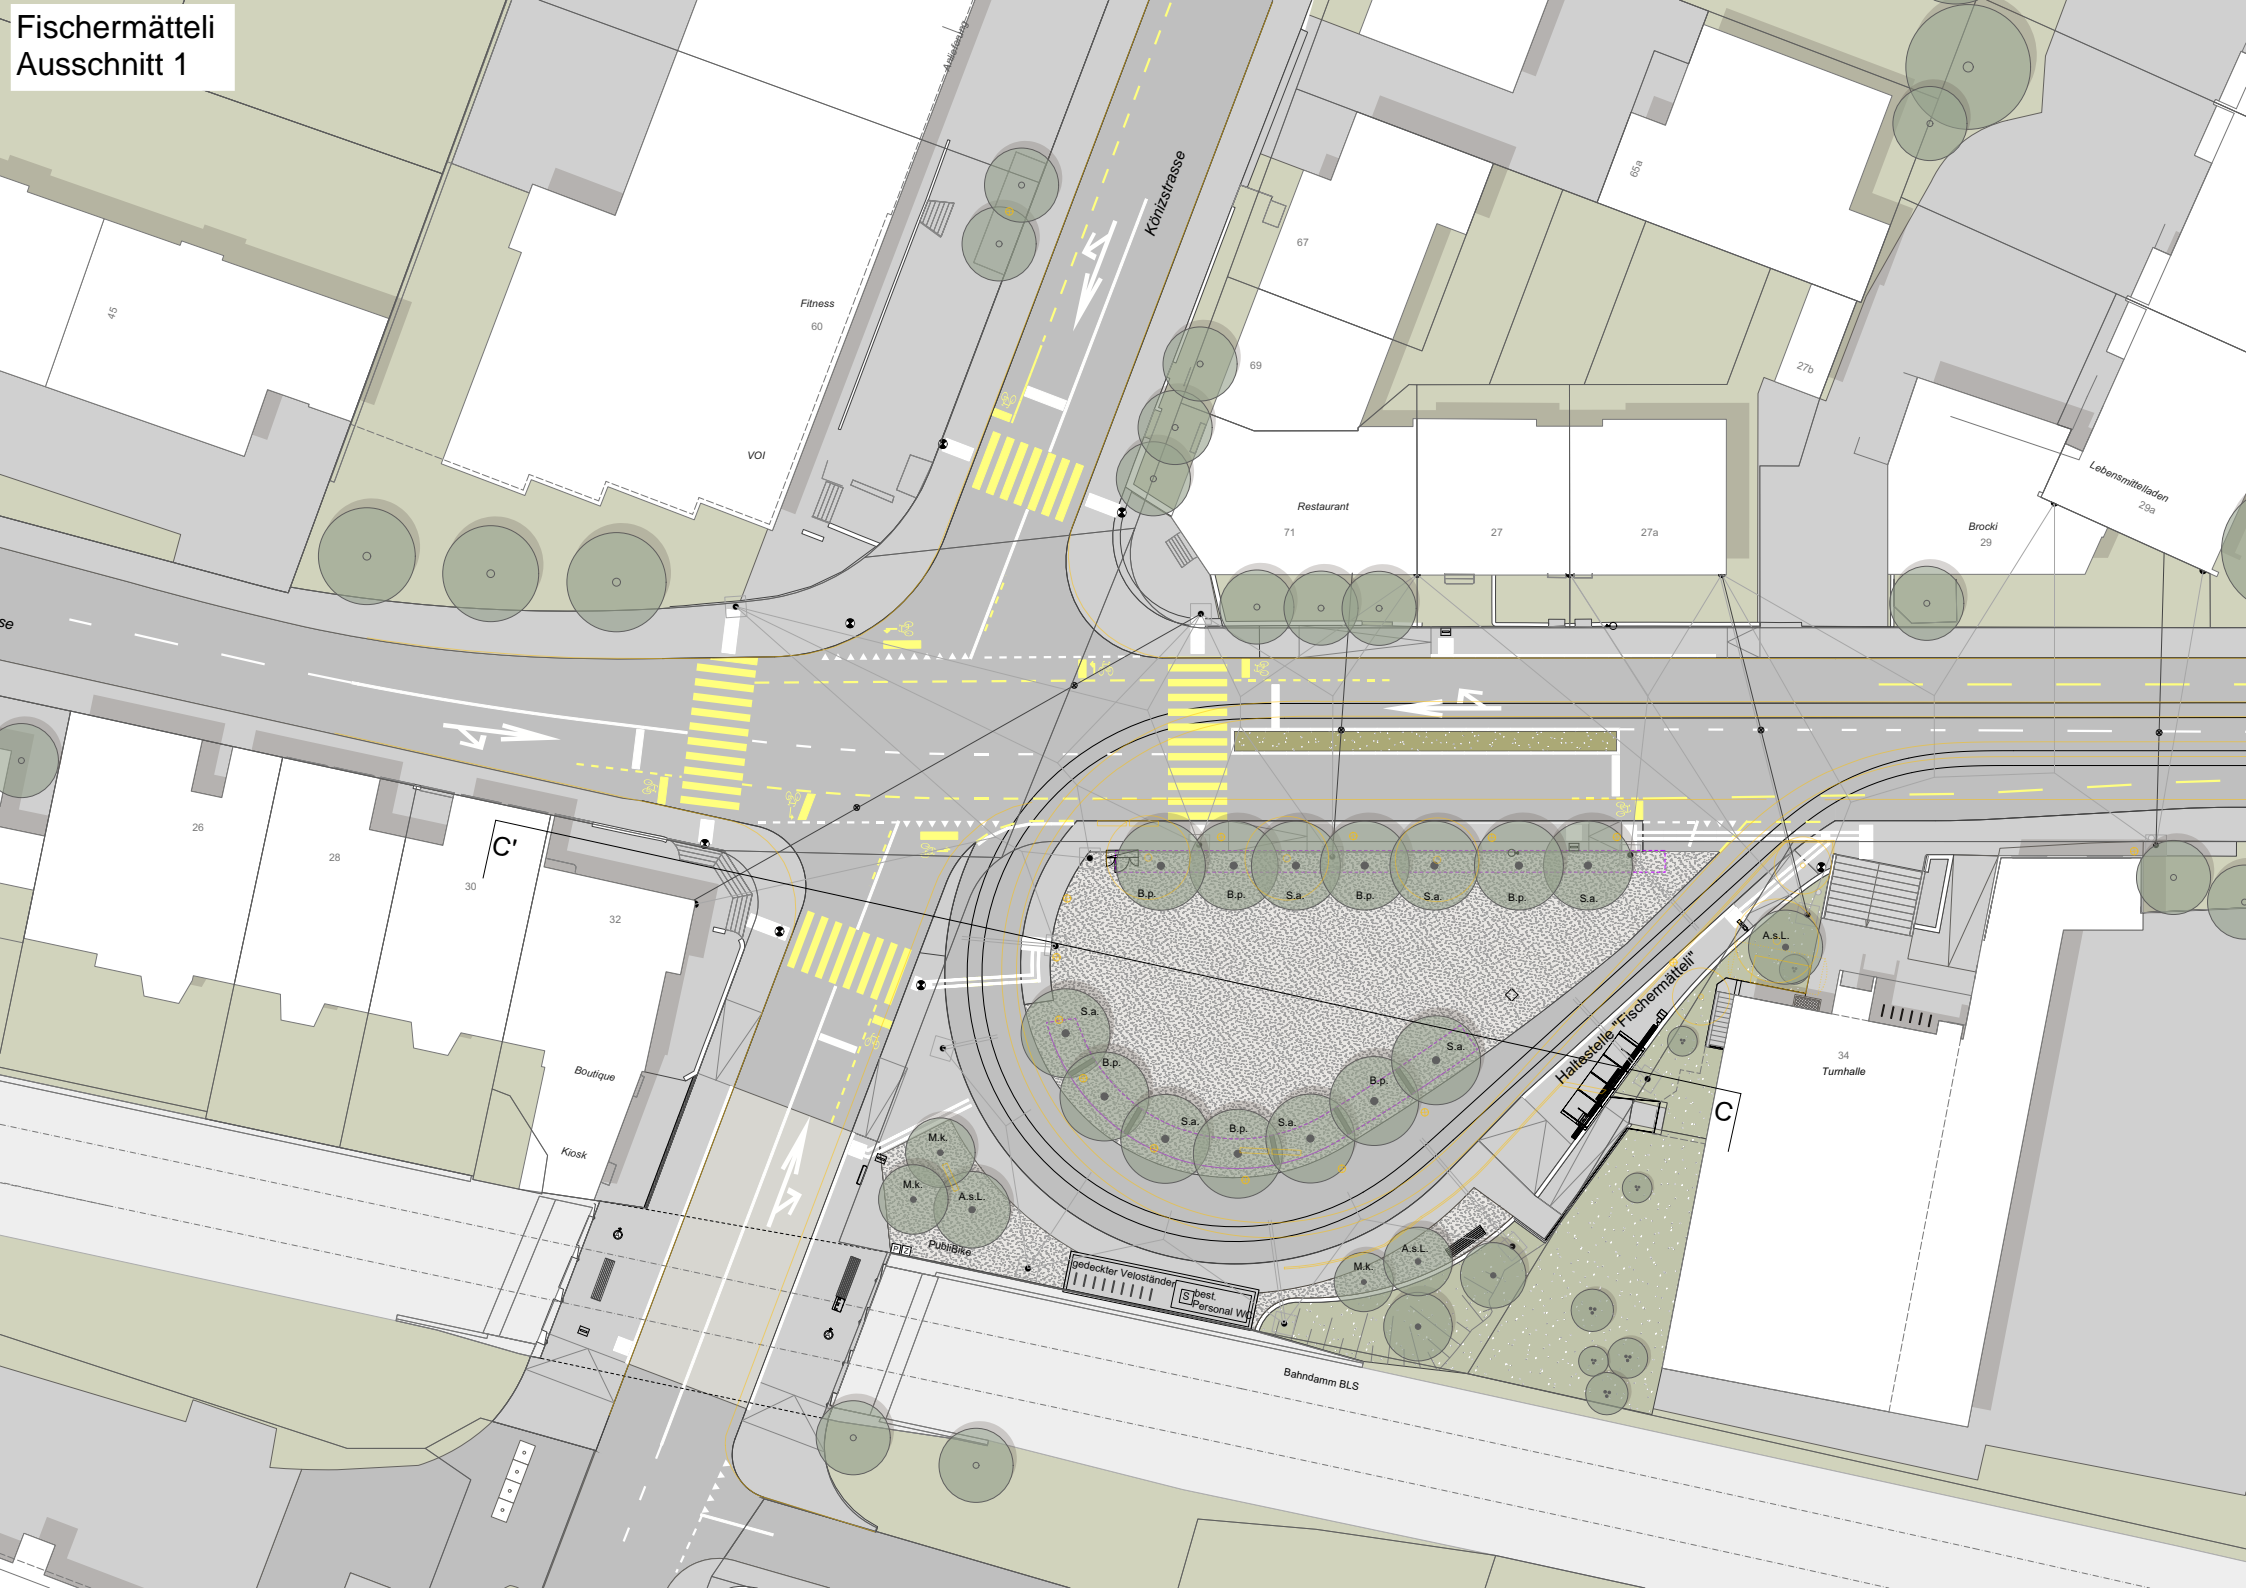


# Weissensteinstrasse Ausschnitt 2

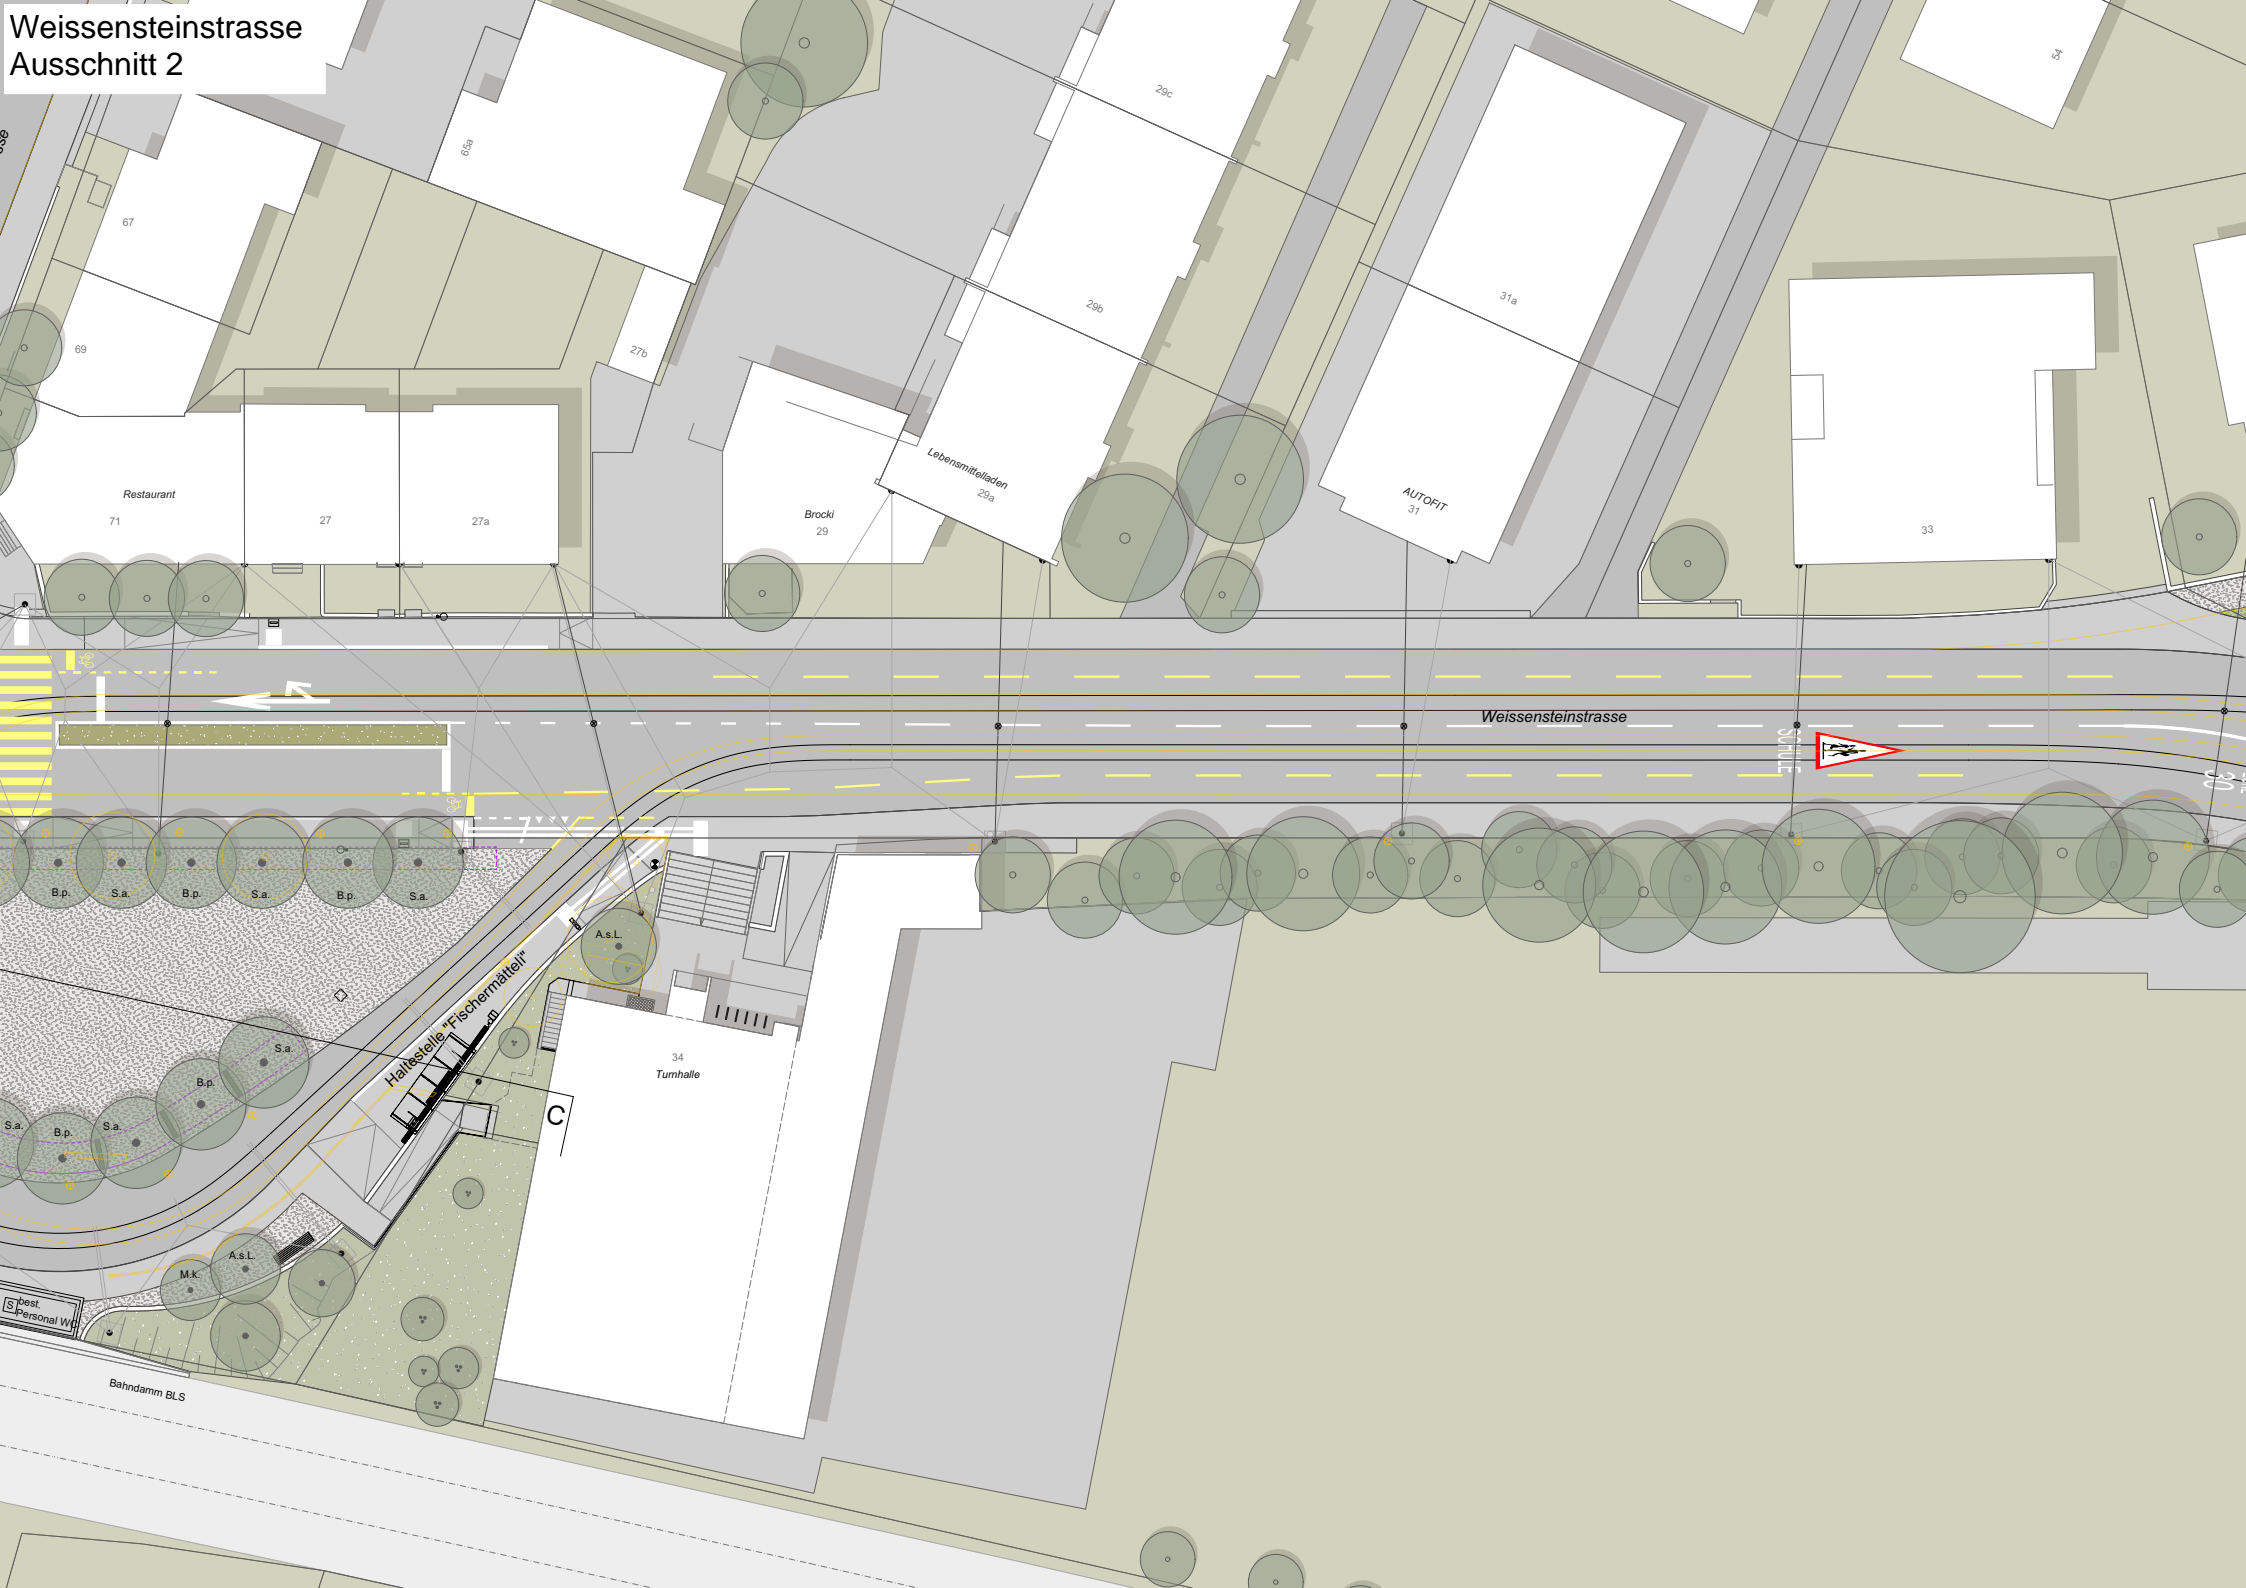


Munzinger  
Ausschnitt 3



Abzweiger Pestalozzi  
Ausschnitt 4

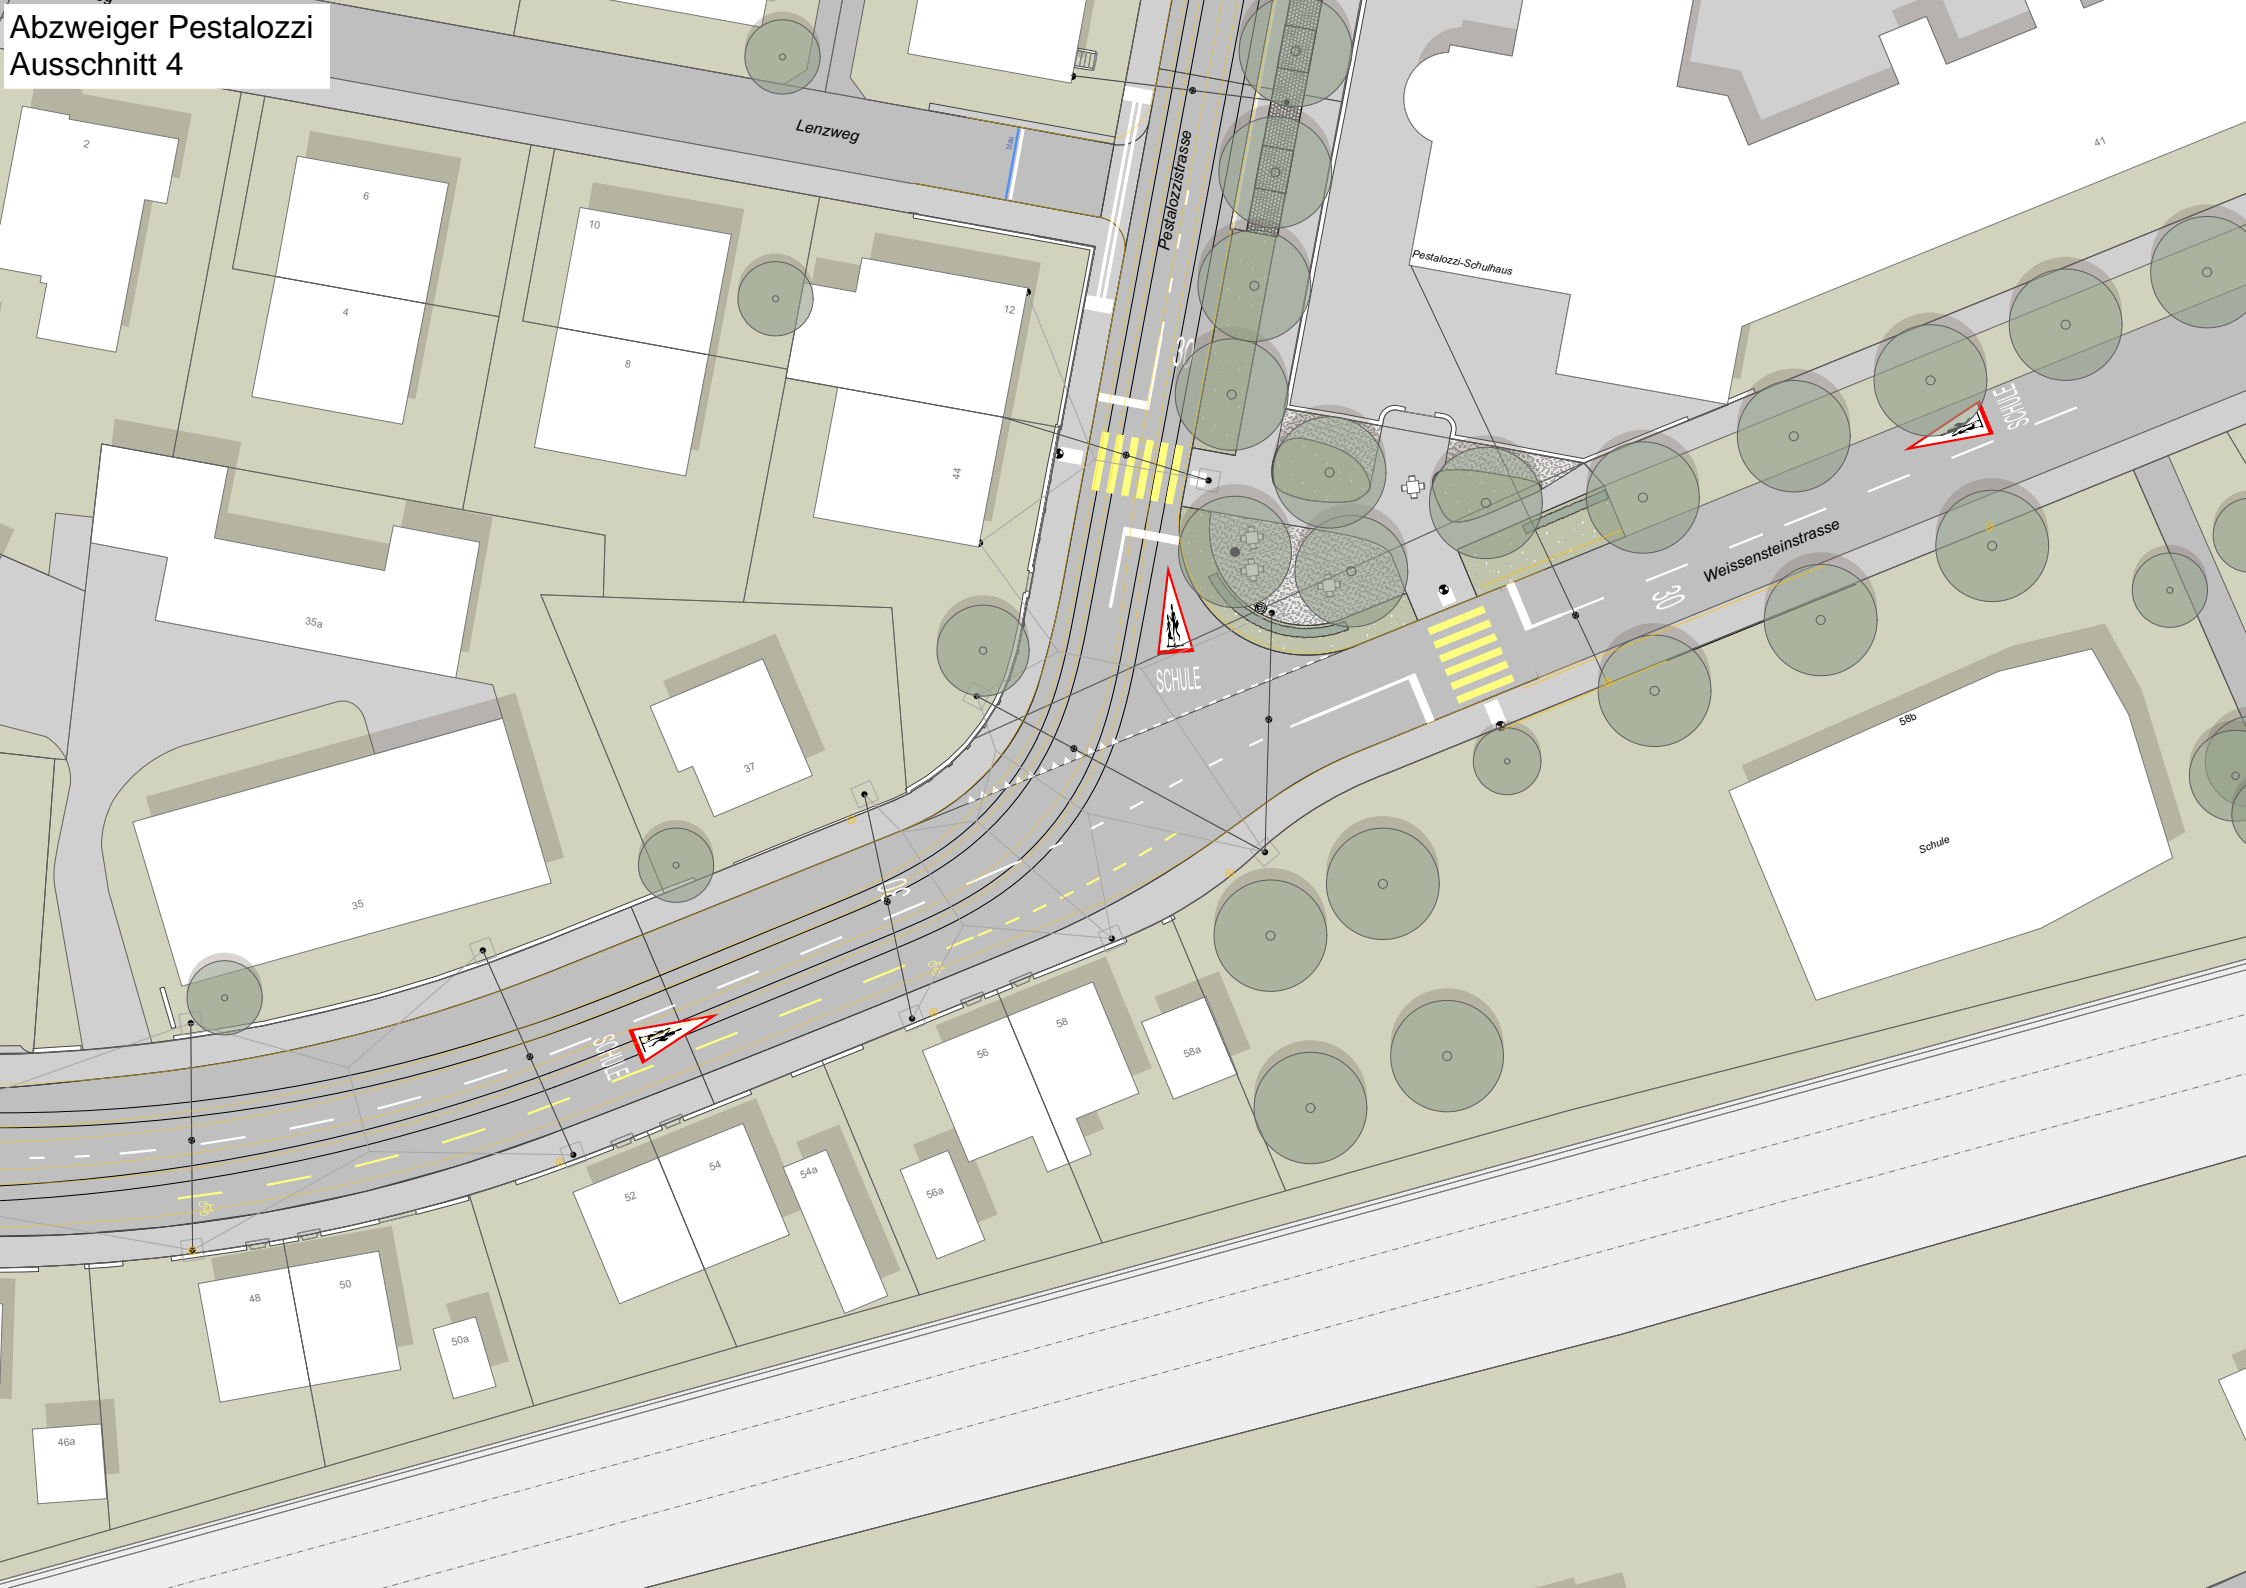

# Pestalozzistrasse Ausschnitt 5

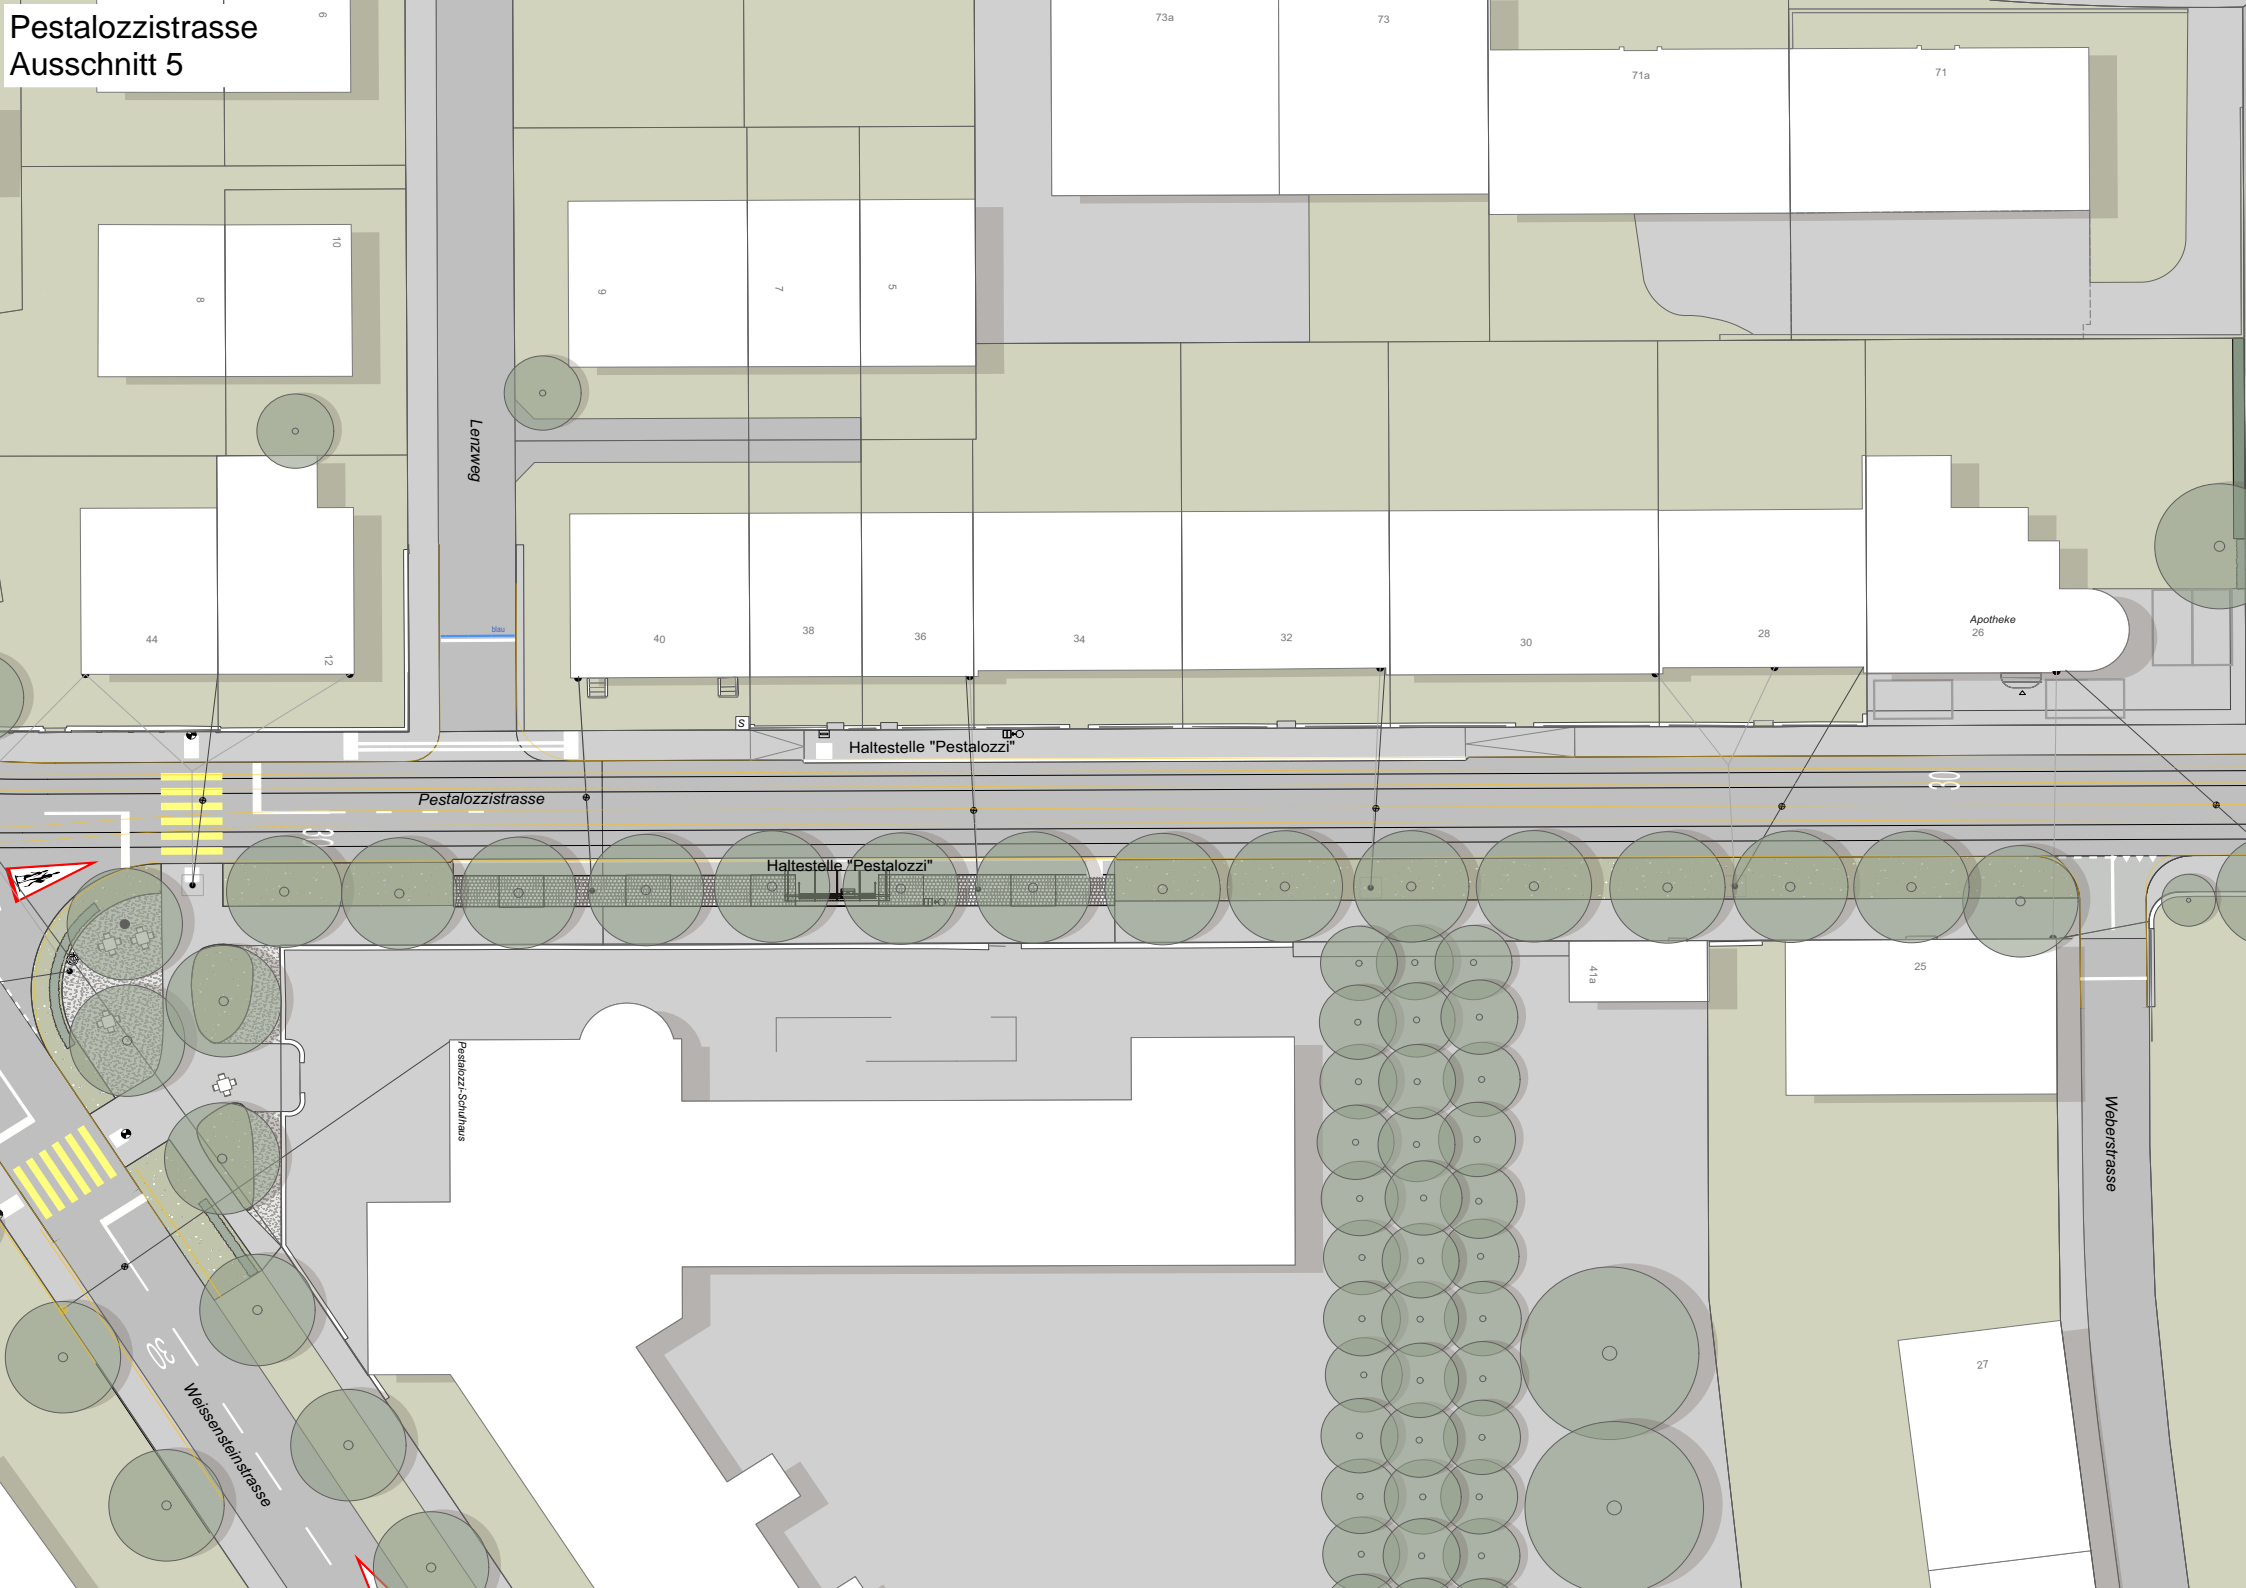

Lenzweg

Pestalozzistrasse

Haltestelle "Pestalozzi"

Haltestelle "Pestalozzi"

Pestalozzi-Schulhaus

Wiesersteinstrasse

Weberstrasse

Apotheke  
26

41a

25

27

44

8

10

12

9

7

5

40

38

36

34

32

30

28


71a

71

73a

73

# Cäcilienplatz Ausschnitt 6

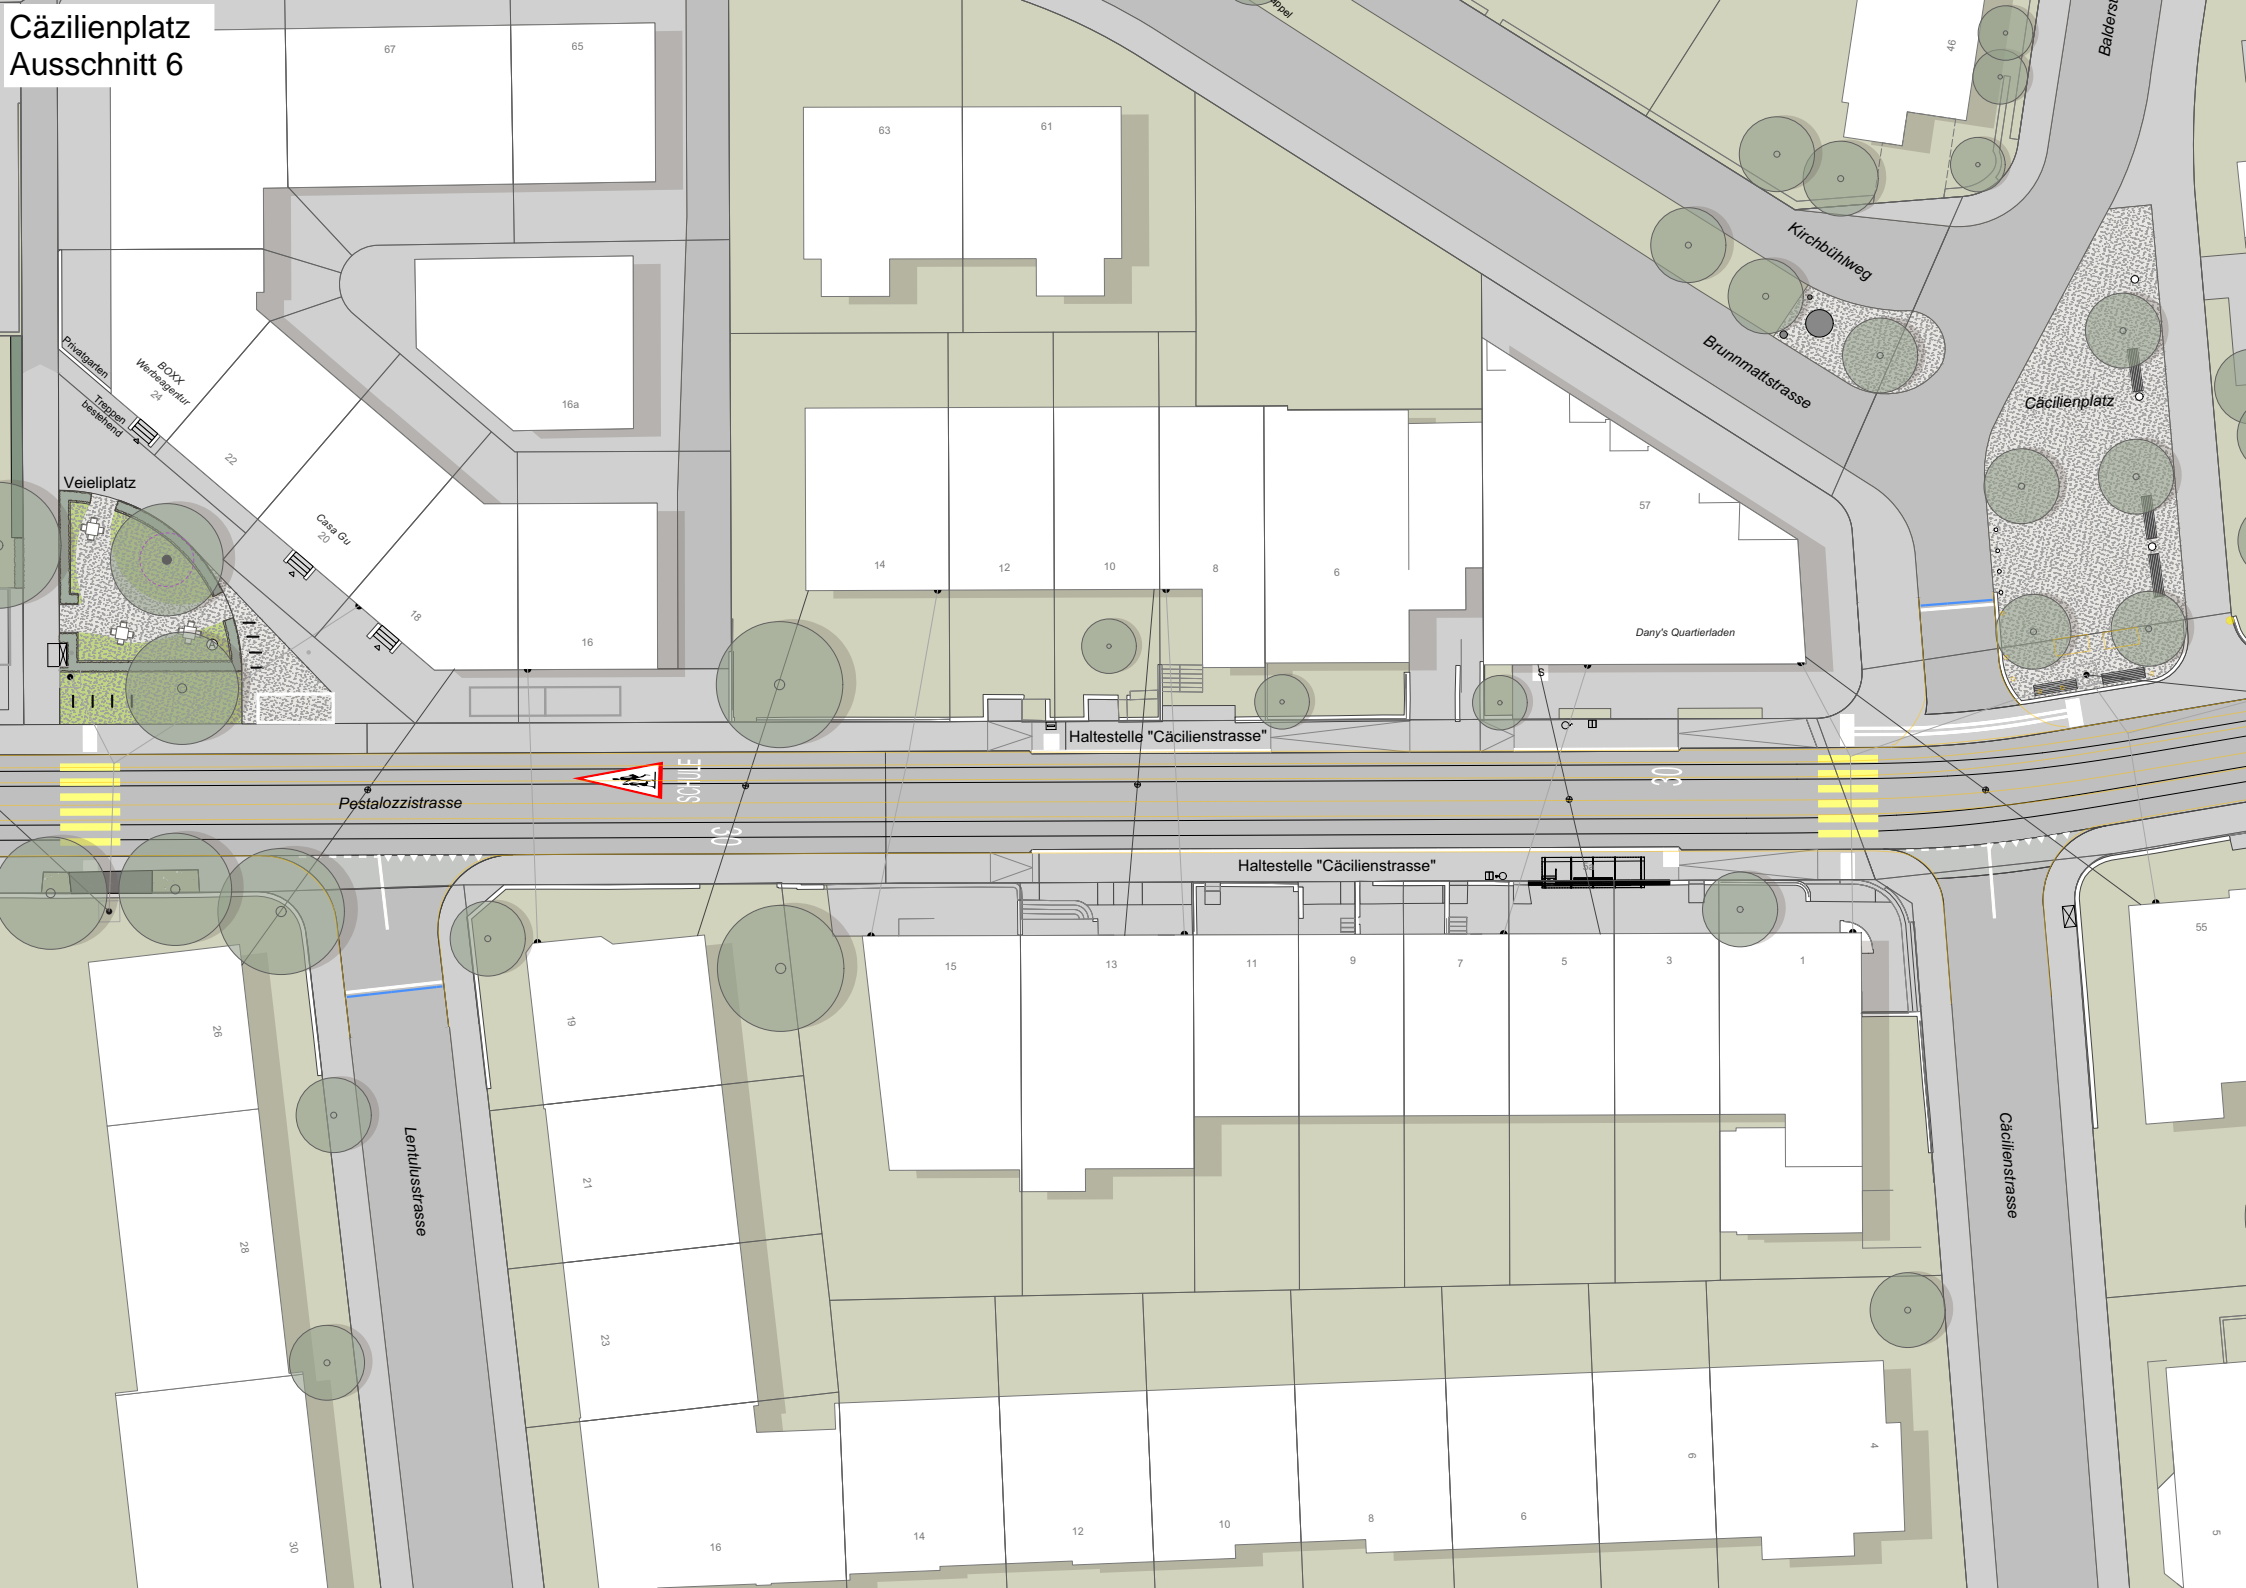




# Brunnmattstrasse Ausschnitt 7



Brunnmattstrasse  
Ausschnitt 8



# Brunnmattstrasse Ausschnitt 9

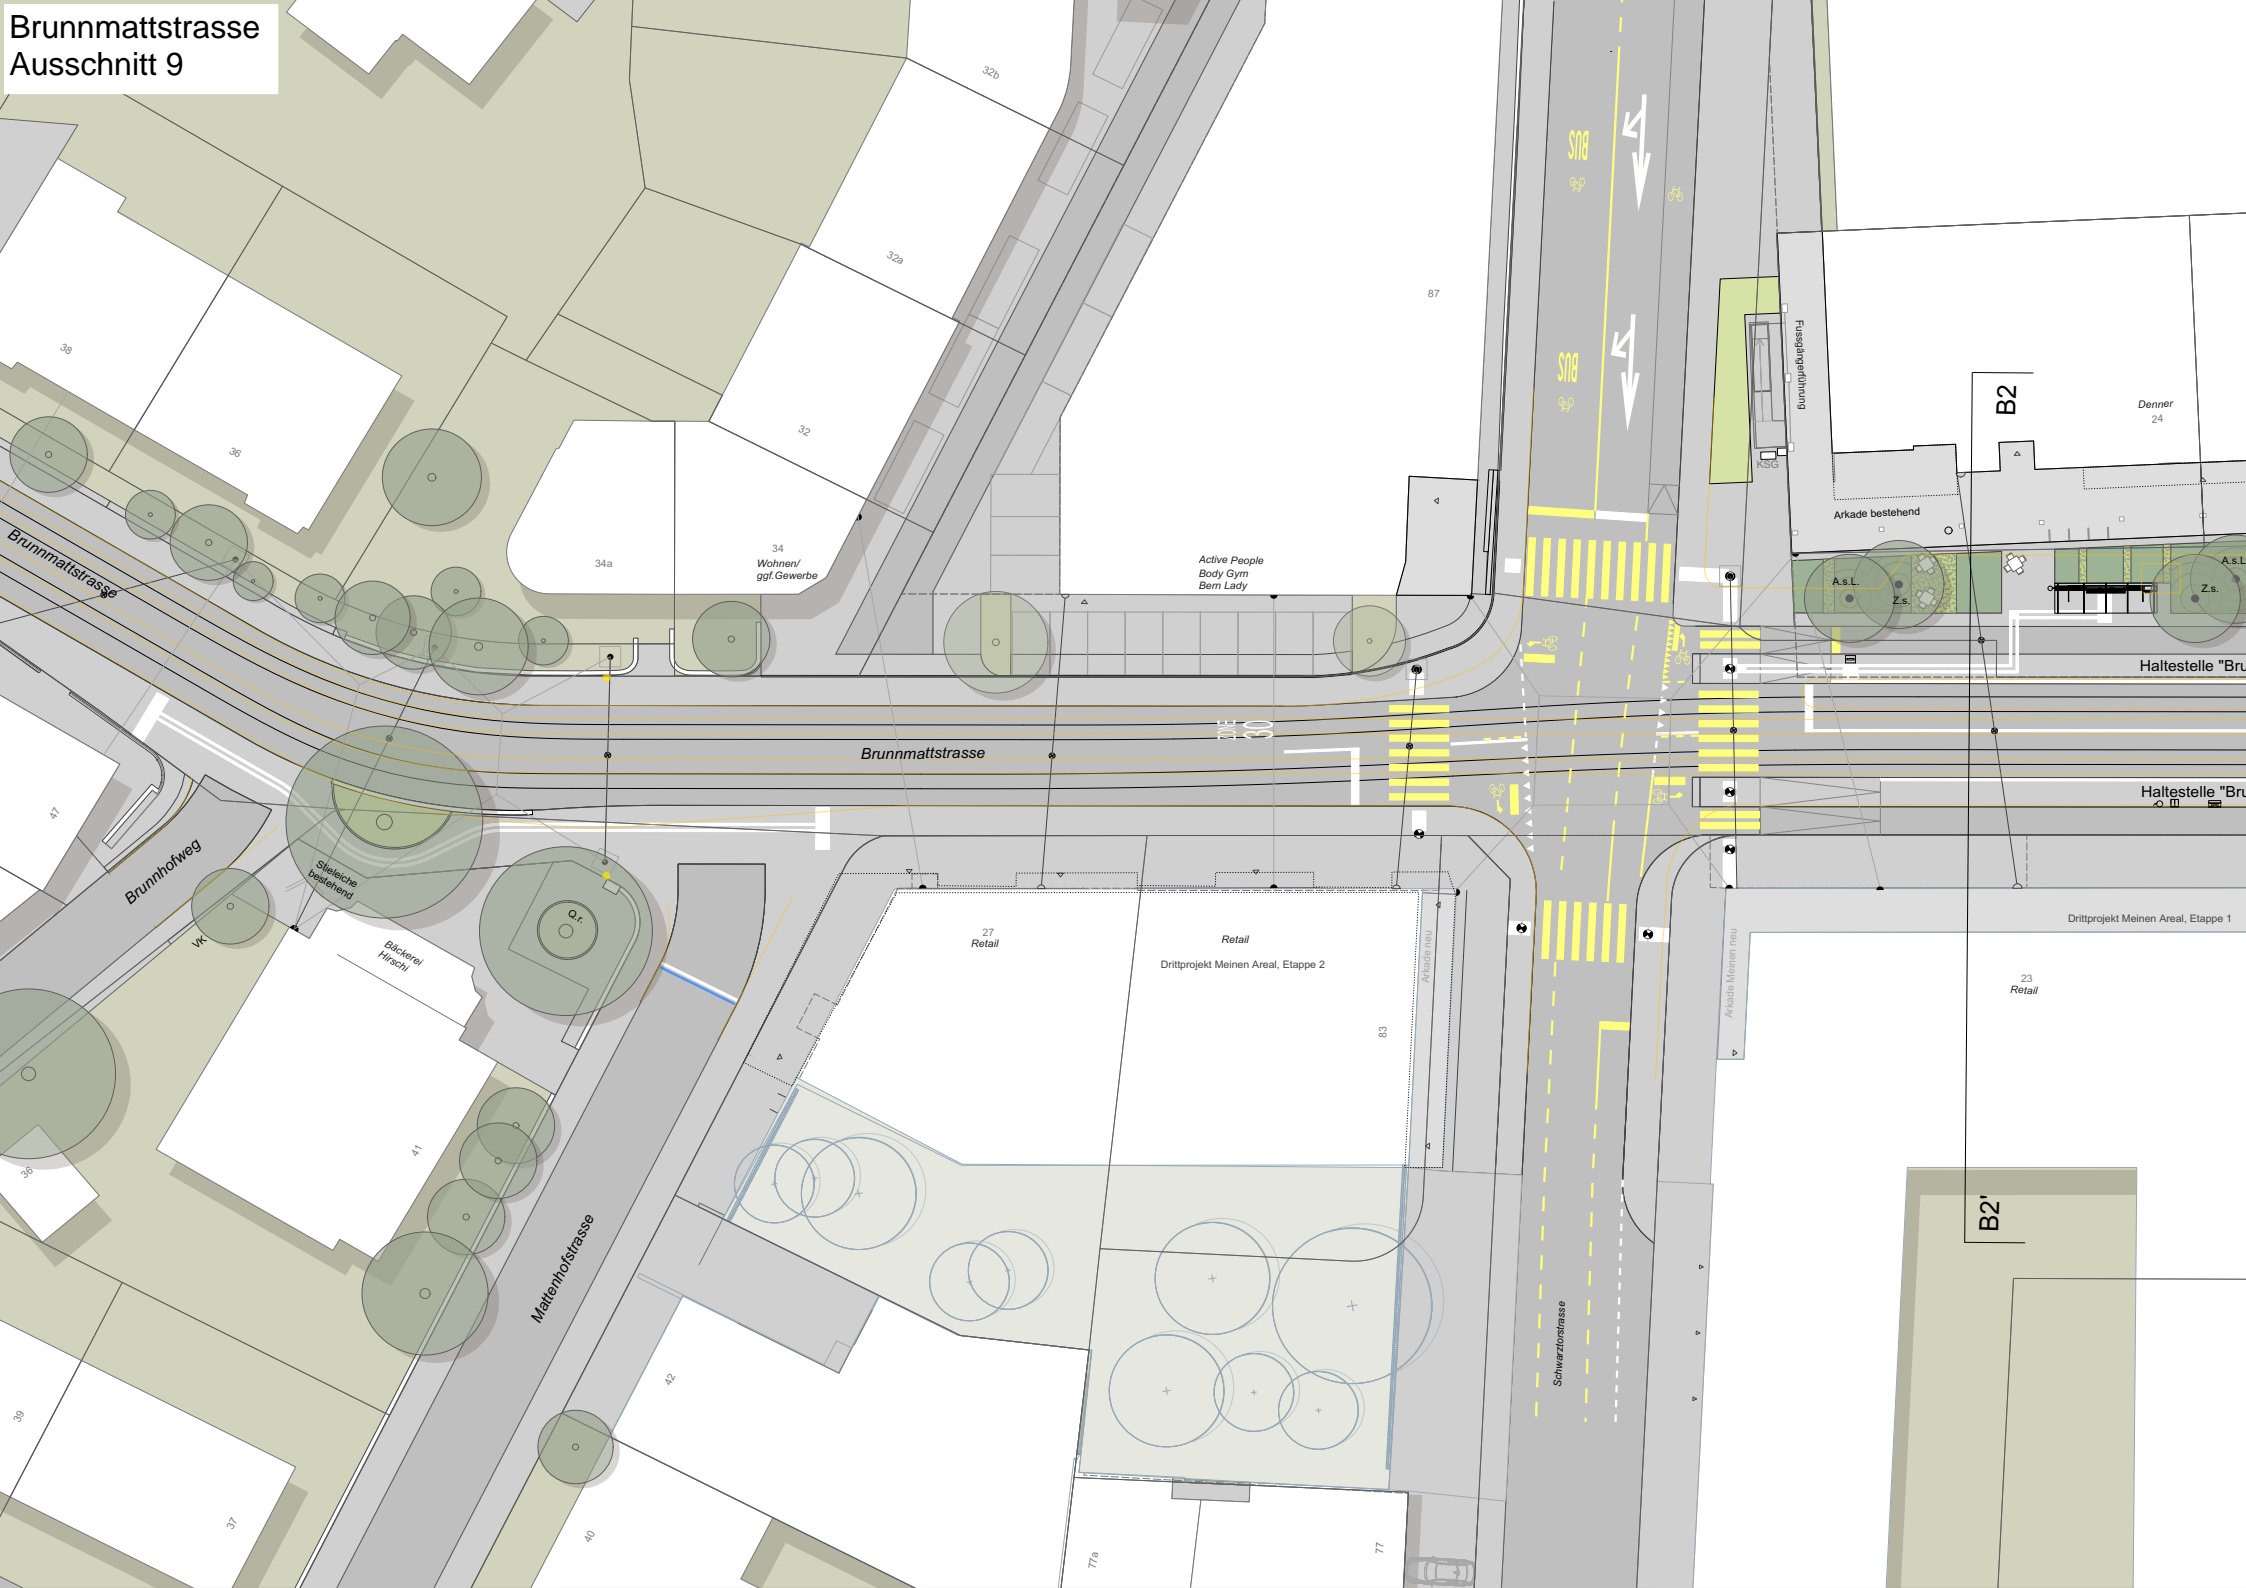

# Brunnhof Ausschnitt 10

