Tiefbauamt

# Ersatz Mischabwasserleitung Staufferstrasse

## Übersicht 1:1'000

31.08.2015
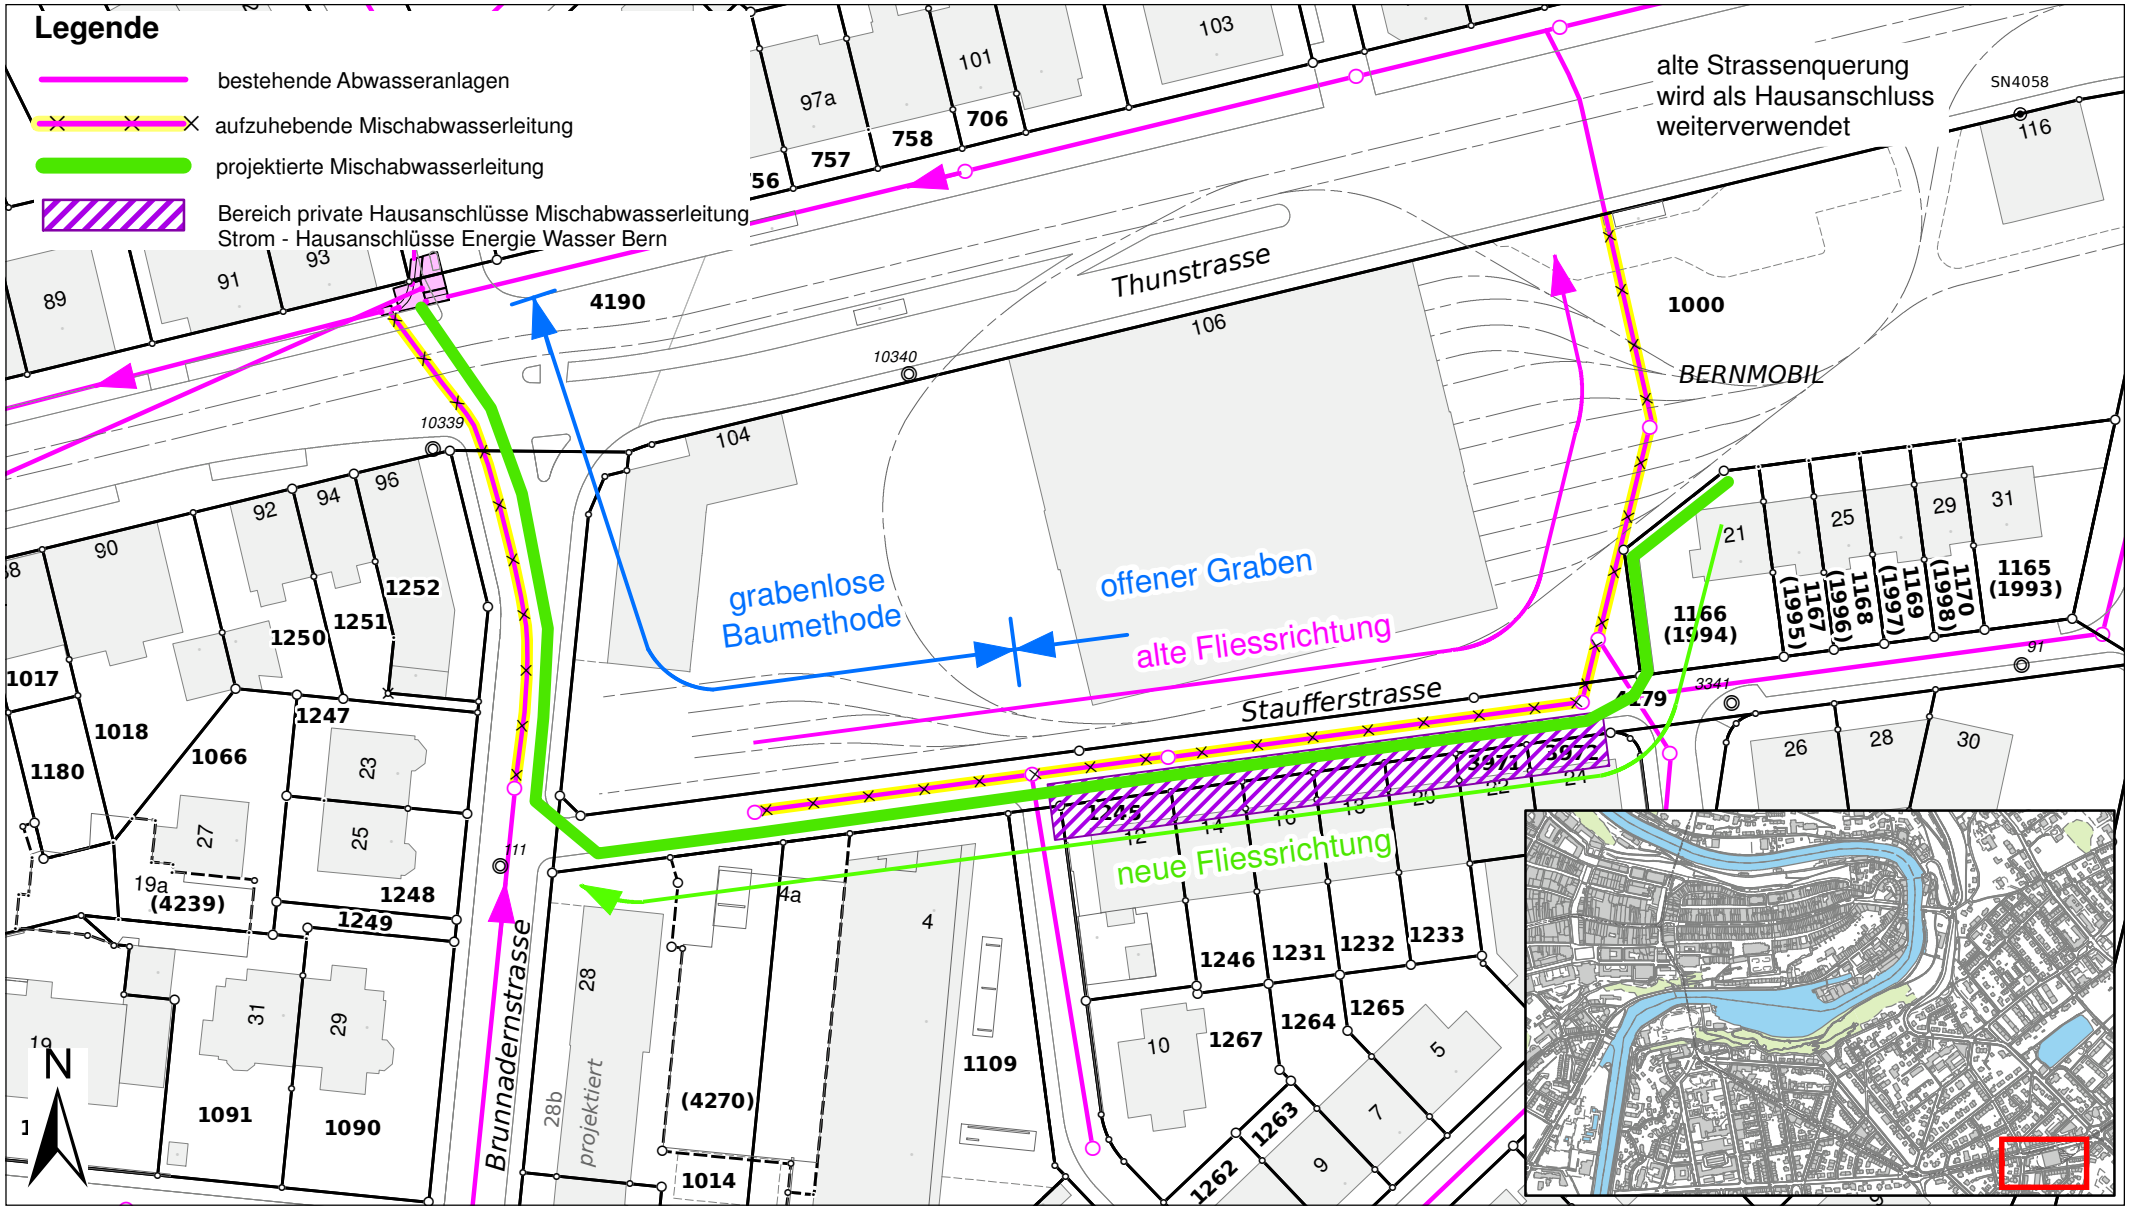
**Stadt Bern**
Direktion für Tiefbau
Verkehr und Stadtgrün