



# Erneuerung LSA K031 Nordring / Quartiergasse

Bauprojekt

Übersichtsplan 1:5'000

Vorabzug Kontrollplan Definitiv

Stand: 13.03.2020

Projektverfasser:



**Emch+Berger AG Bern**

Schlosslistr. 23 Postfach  
CH-3001 Bern  
Tel. +41 58 451 61 11  
www.emchberger.ch

	Datum	Auftrag- geber	gez.	Beschreibung / Änderung
A	13.03.2020	TAB	gon	Anpassungen gemäss Rückmeldungen vom 24.01.2020
B				
C				
D				
E				
F				

Name	Datum
Proj. uhlt	19.12.2019
gez. uhlt	19.12.2019
gepr. tech	19.12.2019

Stadttingenieur :  
...


Dateiname :  
K031\_43\_001\_ue.dgn

420x297

TAB Nr. ...

ING. Nr. K031\_43\_101\_ue

J:\F\_STRAB\2019\INF\_190001 Stadt\_Bern\_LSA\_031\4\_PLAN\43\_BAUP\Kon\Plot\SIT\K031\_43\_001\_ue.dgn

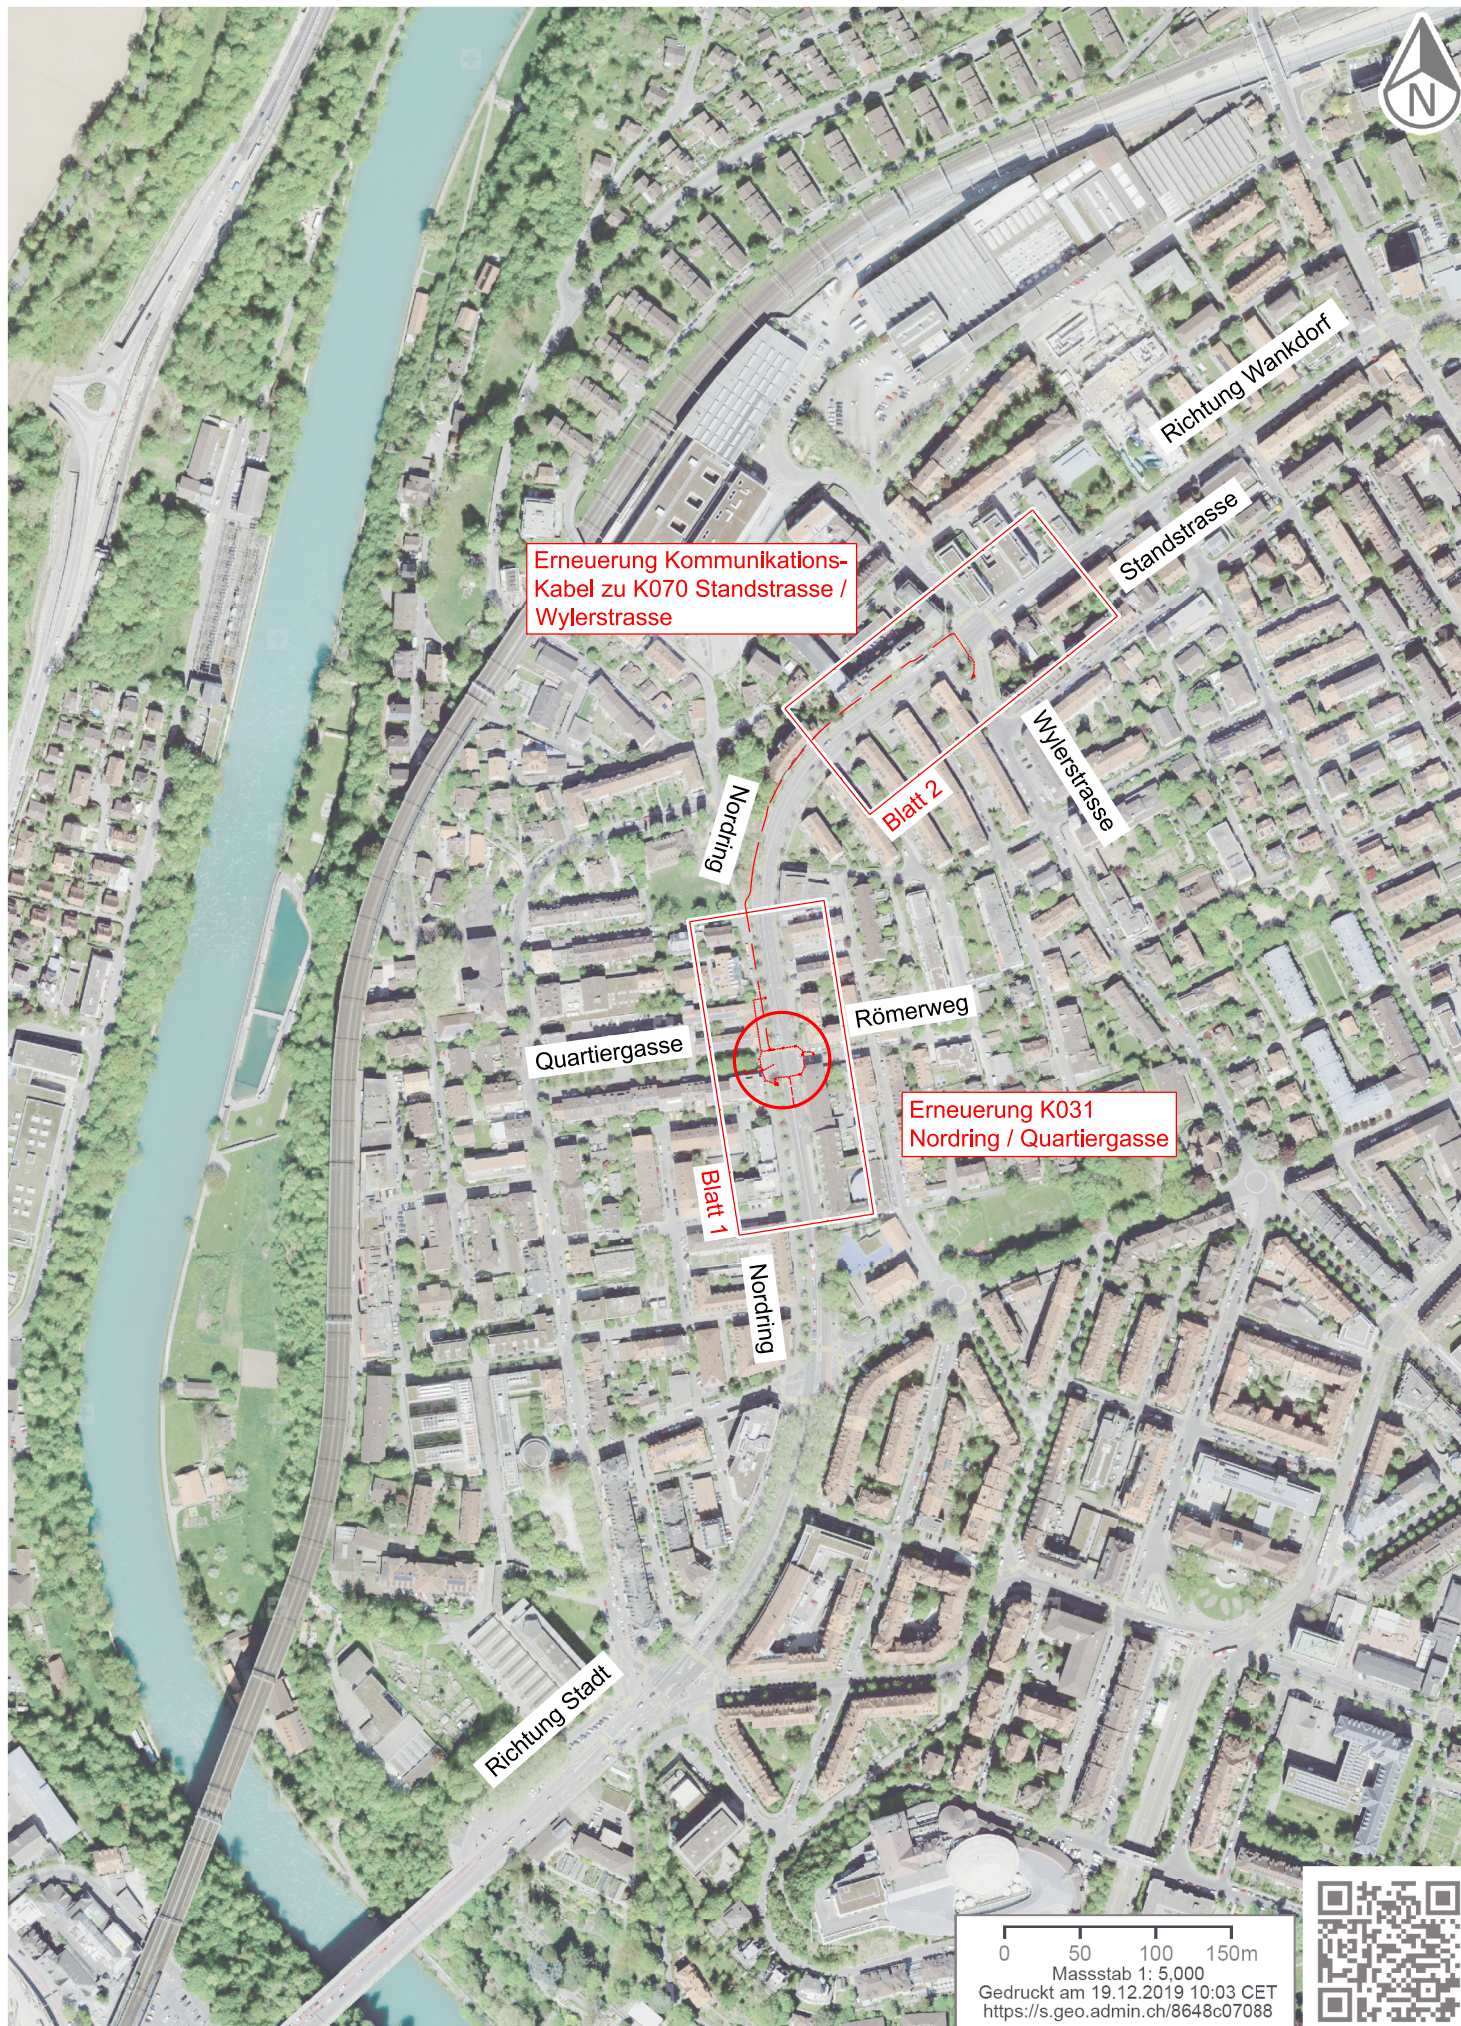

0 50 100 150m  
Massstab 1: 5,000  
Gedruckt am 19.12.2019 10:03 CET  
<https://s.geo.admin.ch/8648c07088>