



- LEGENDE:**
- Situation**
 - ● ● ● Perimeter Projekt
 - Projekt
 - Abbruch / Rückbau / usw.
 - Fläche Strasse
 - Fläche Tramtrog
 - Fläche Gehweg
 - Fläche Insel
 - Fläche Busplatte
 - Fläche Mauer
 - Grünfläche
 - ⌚ Baum bestehend
 - ⌚ Baum projektiert
 - ⌚ Baum krank
 - ⌚ Baum roden wegen Werkleitungen
 - ⌚ Baum roden

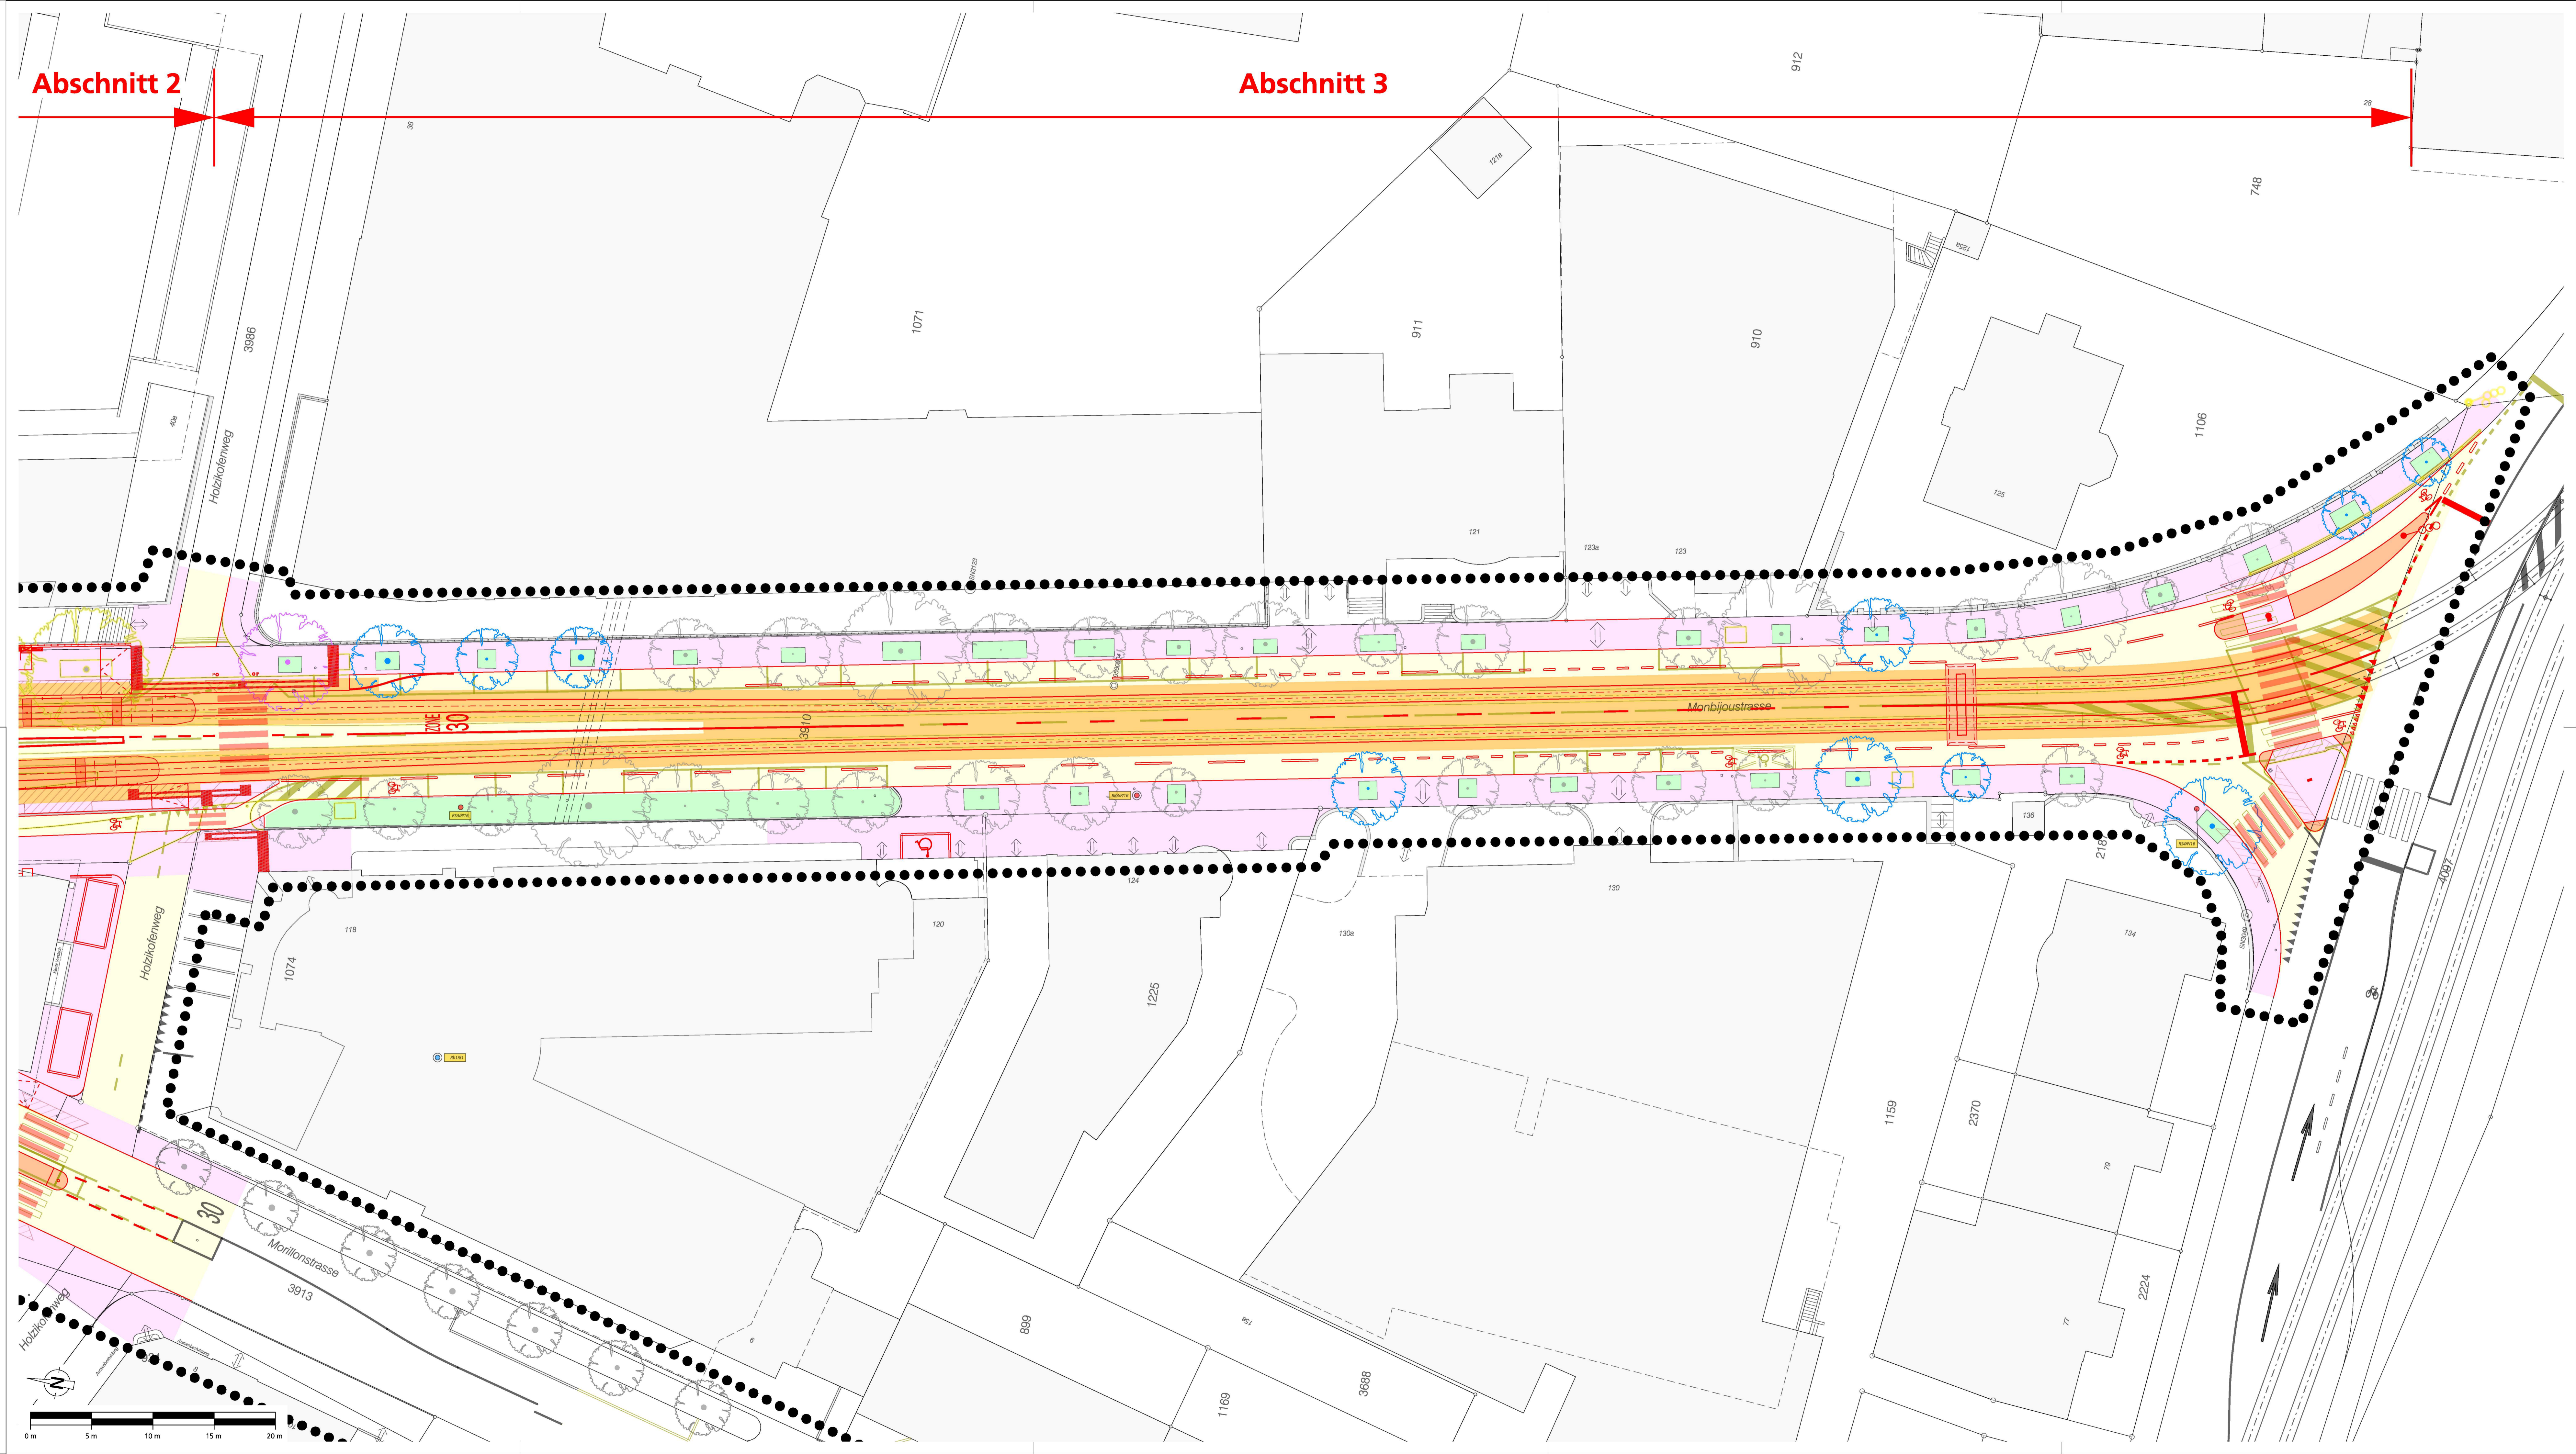

Bauherrngemeinschaft Gesamtsanierung Monbijoustrasse
 Stadt Bern **BERNMOBIL** **pwb**

Gesamtsanierung Monbijoustrasse

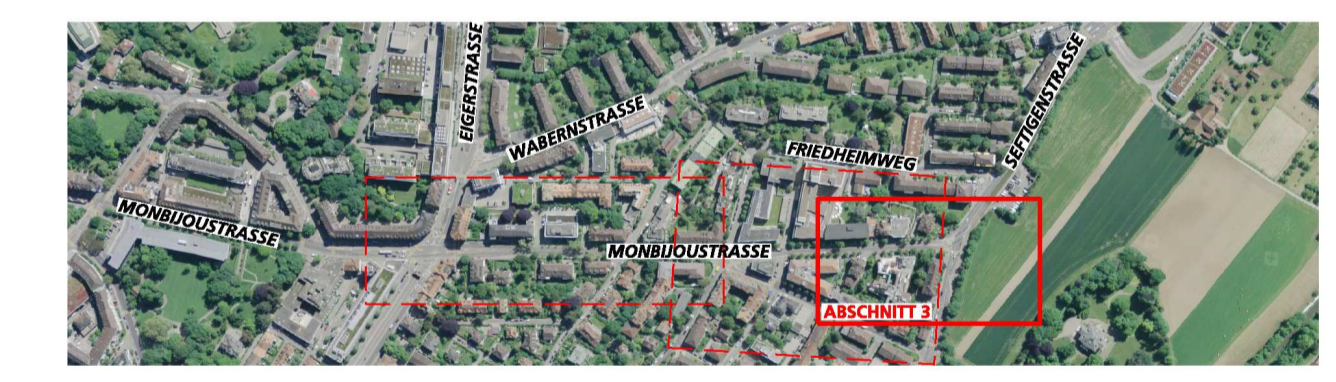

Übersichtsplan Abschnitt 3
 Situation 1: 200

Plangenehmigungsverfahren (PGV)

INGE BUJUO: **roduner bsb** **BÄCHTOLD MOOR**
 Roduner BSB + Partner Ingenieure und Planer Ingenieure Planer

Datum	Input/Quell	gez. fis	gepr. mb	Beschreibung / Änderung
24.05.19				Erstausgabe
A				
B				
C				
D				
E				

Stadtplaningenieur:
 Reisz Zurbüchsen
 Dateiname:
 M:\projekte\0903033_P01\09033_100.kwp
 gedruckt:
 28-AUG-2019 09:54
 Format: 60 x 126
 LV 03 □ LV 99 □

TAB Nr. 113 003 ING. Nr. 90633 / 100.3