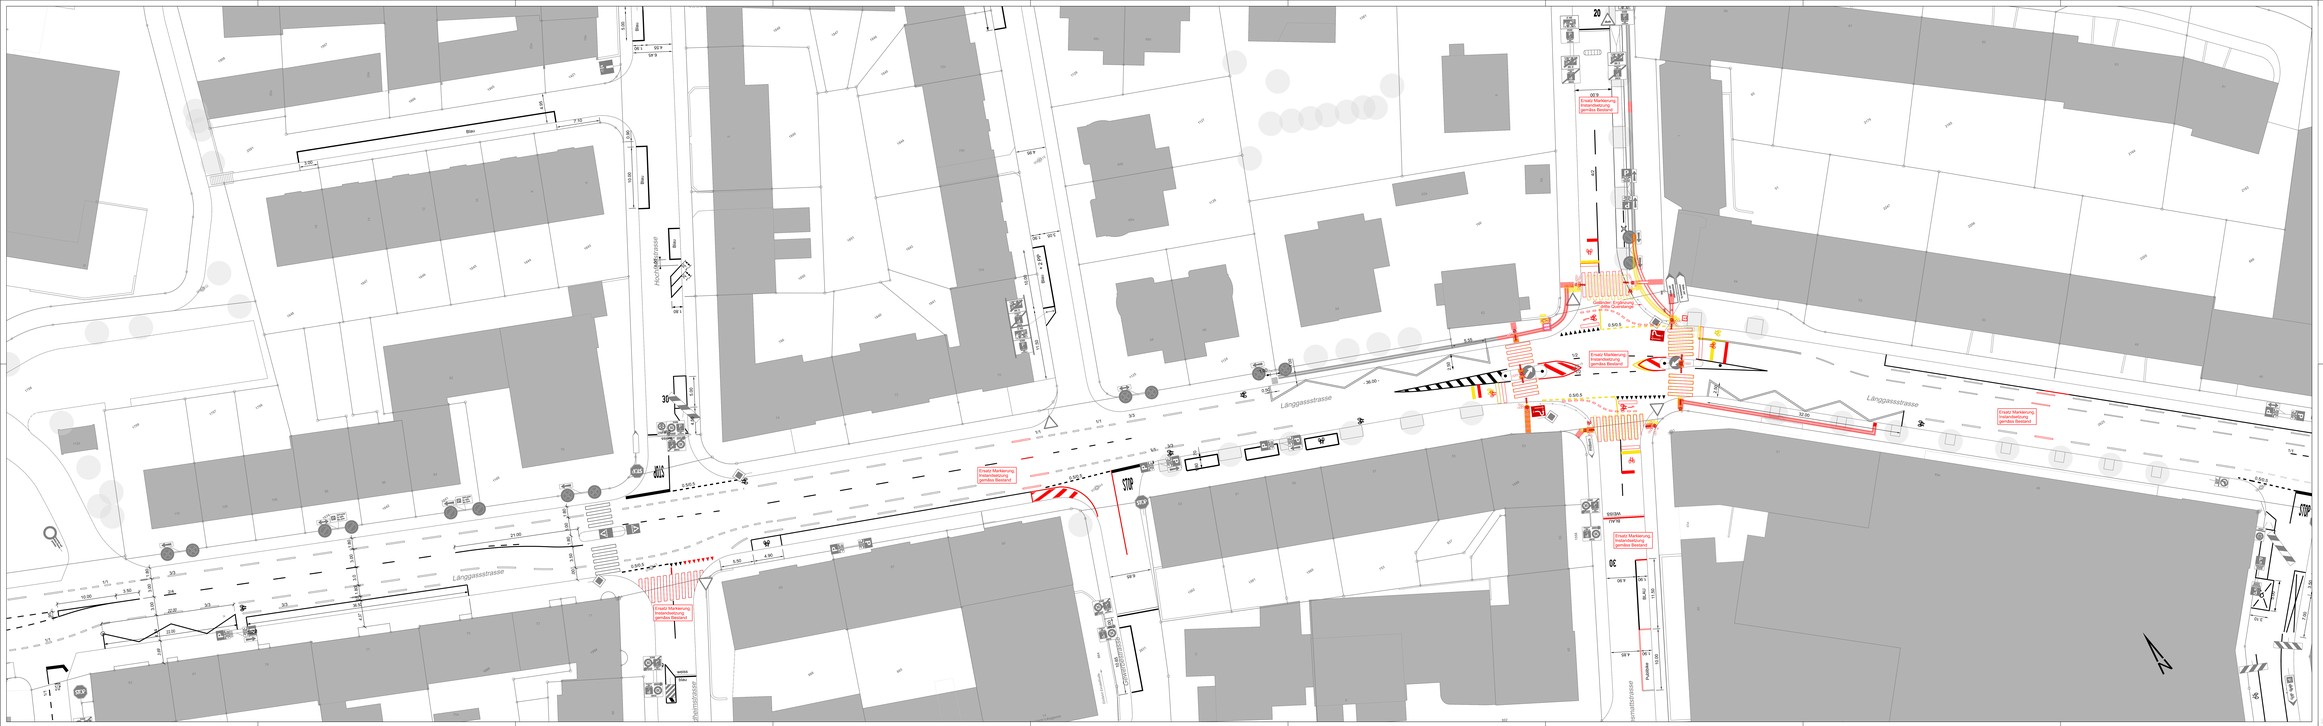
Länggassstrasse
Neufeldstrasse
Ersatz Markierung Insselmarkierung gemäss Bestand
Ersatz Markierung gemäss Bestand
Ersatz Markierung Insselmarkierung gemäss Bestand
Ersatz Markierung Insselmarkierung gemäss Bestand
Ersatz Markierung Insselmarkierung gemäss Bestand
Ersatz Markierung Insselmarkierung gemäss Bestand
Ersatz Markierung gemäss Bestand
Ersatz Markierung gemäss Bestand
Ersatz Markierung Insselmarkierung gemäss Bestand
Ersatz Markierung Insselmarkierung gemäss Bestand
Ersatz Markierung Insselmarkierung gemäss Bestand
Ersatz Markierung Insselmark