Velo-Hauptroute Wankdorf

Übersichtsplan (ohne Massstab)

Tiefbauamt
Stadt Bern

18.06.2015

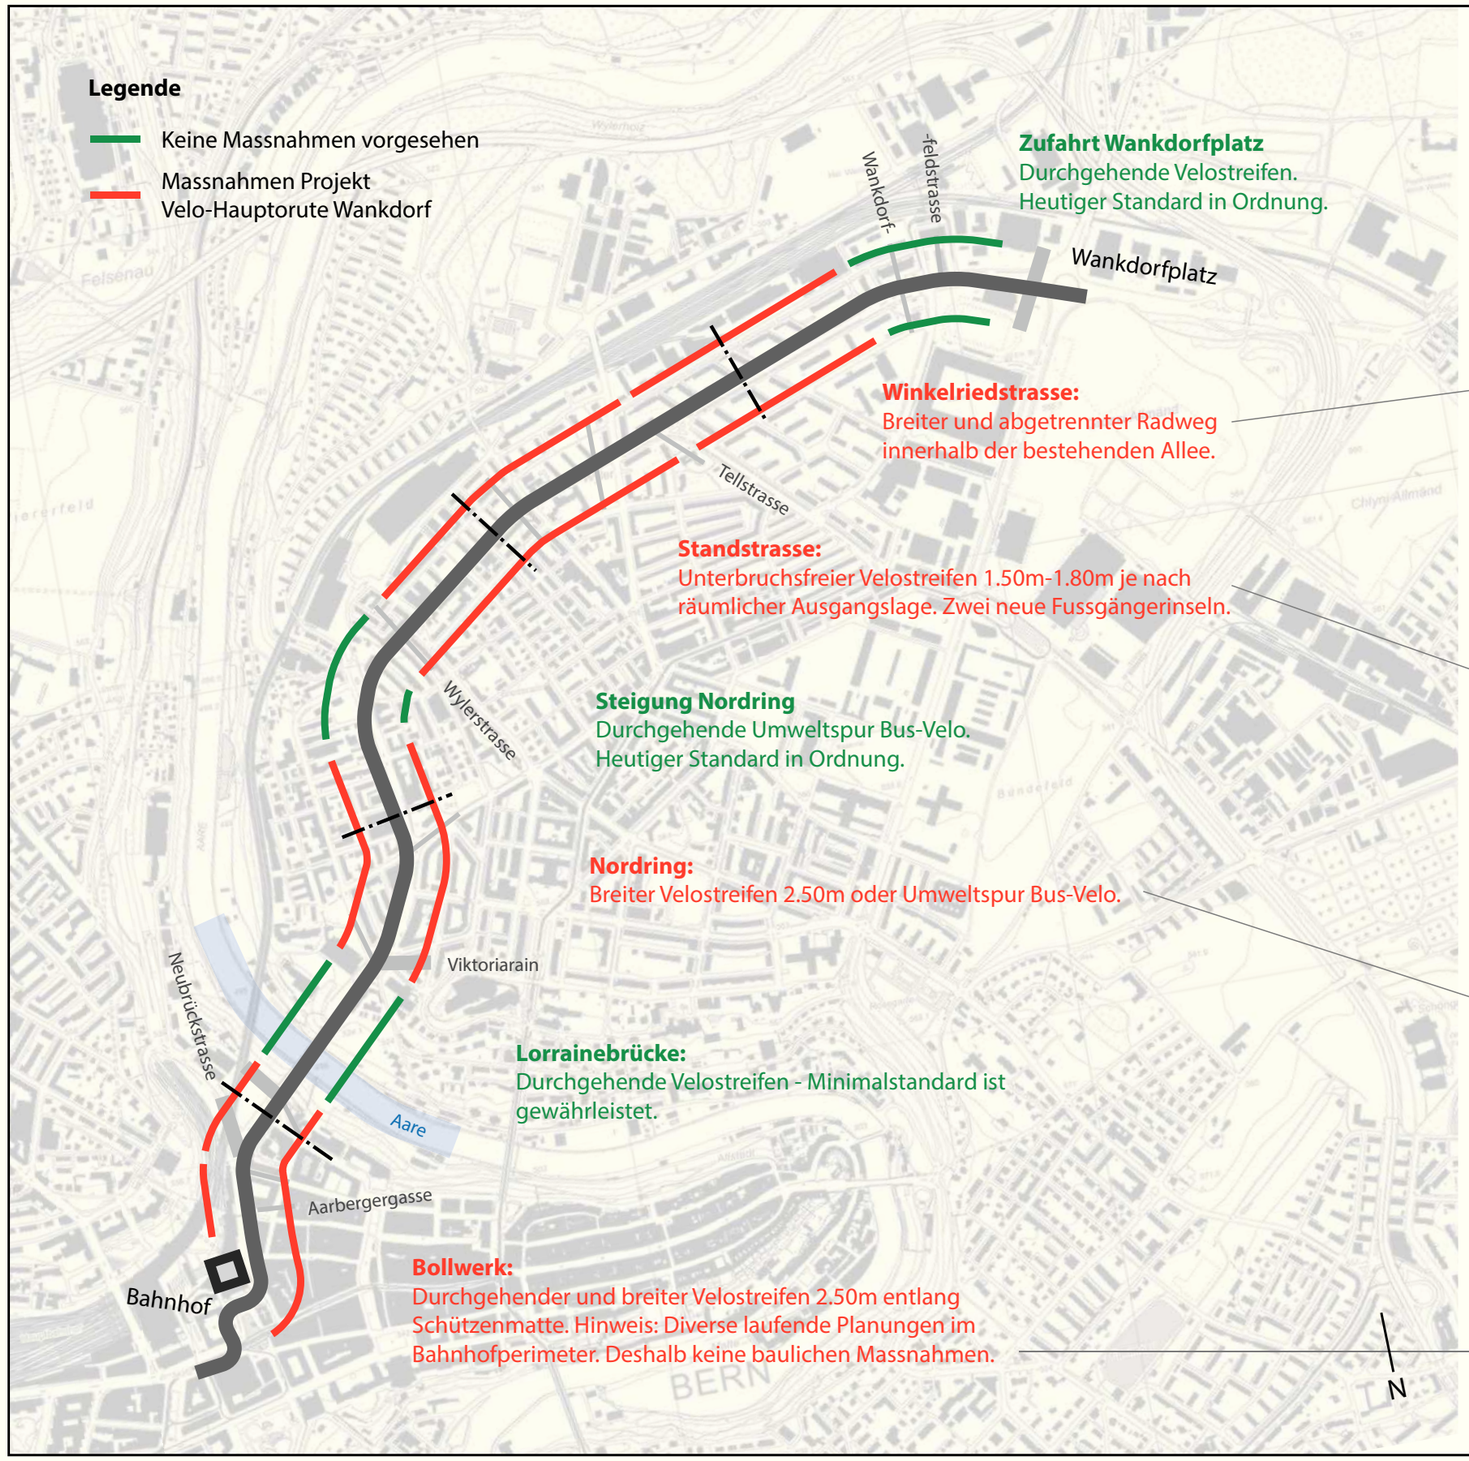

Ganze Strecke: Optimierung LSA-Steuerung mit deutlichen Verbesserungen für den Veloverkehr (ohne negative Beeinflussung von ÖV, MIV und Fussverkehr)

Querschnitt Winkelriedstrasse

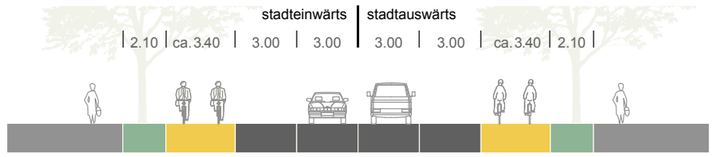

Querschnitt Standstrasse

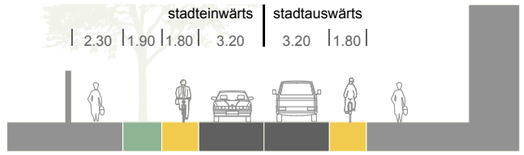

Querschnitt Nordring

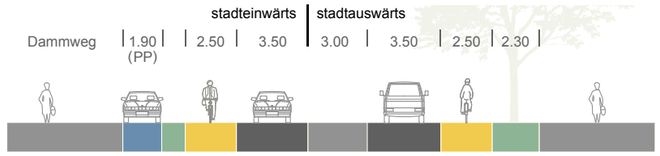
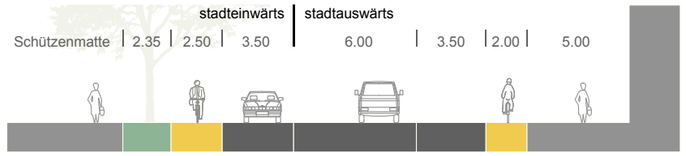
Querschnitt Bollwerk